
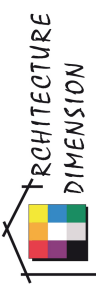
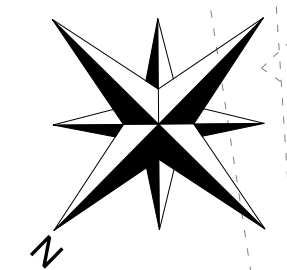



Commune de Semussac		DCE	
Construction d'un équipement d'accueil sportifs (Tennis)		Dessiné le 31/07/2018	
PLAN DE MASSE EDL		Modifié le	
Echelle : 1/200		17062	
		Tél. : 05 46 91 36 68 1 rue de l'Alouette - 17800 PONS architecture@dimension.com architecture-dimension.com	

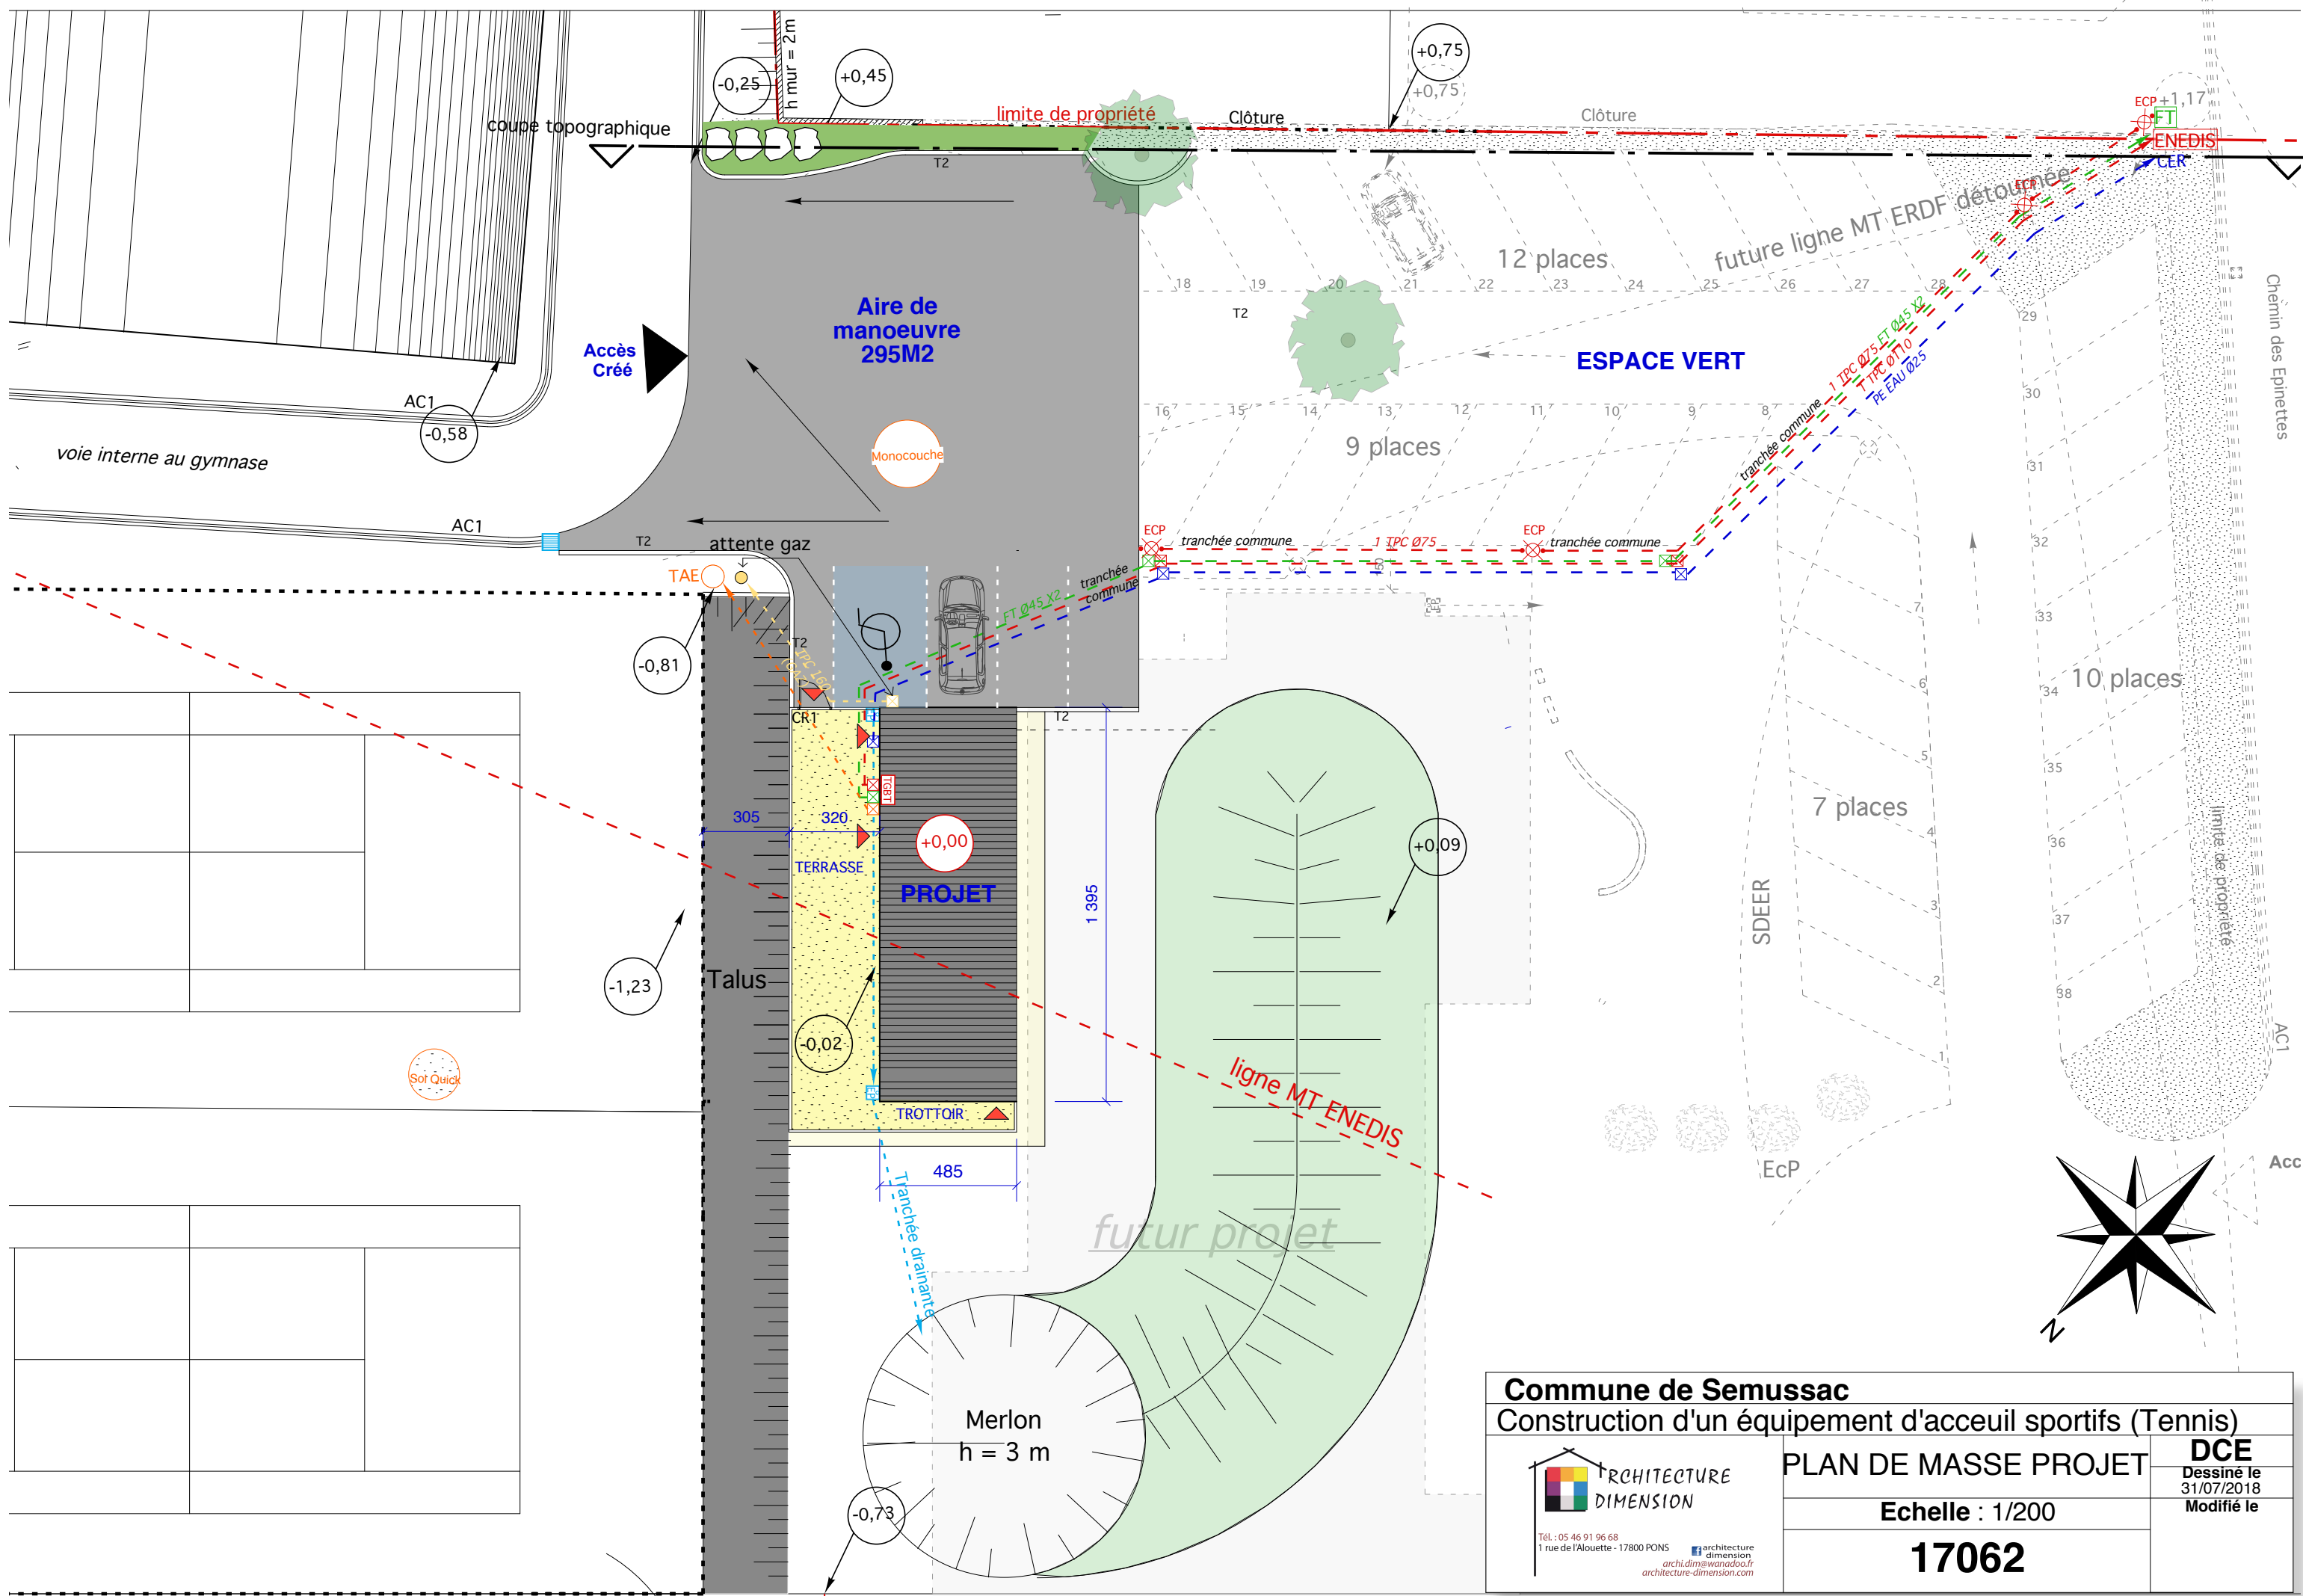

Commune de Semussac Construction d'un équipement d'accueil sportifs (Tennis)		
 Tél. : 05 46 91 96 68 1 rue de l'Alouette - 17800 PONS architecture-dimension.fr archi.dim@wanadoo.fr architecture-dimension.com	PLAN DE MASSE PROJET	DCE Dessiné le 31/07/2018 Modifié le
	Echelle : 1/200	
	17062	