
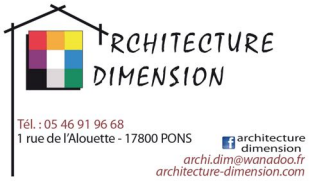



**Façade NORD - PROJET**  
Echelle 1/50


Baies - Escalier galvanisé dont palier garde corps déposés reposés

<b>Commune de SEMUSSAC</b>		
Extension du pôle médical		
	Façade NORD	<b>DCE</b> Dessiné le 31/07/2018 Modifié le
	Echelles: 1/50	
	<b>18006</b>	

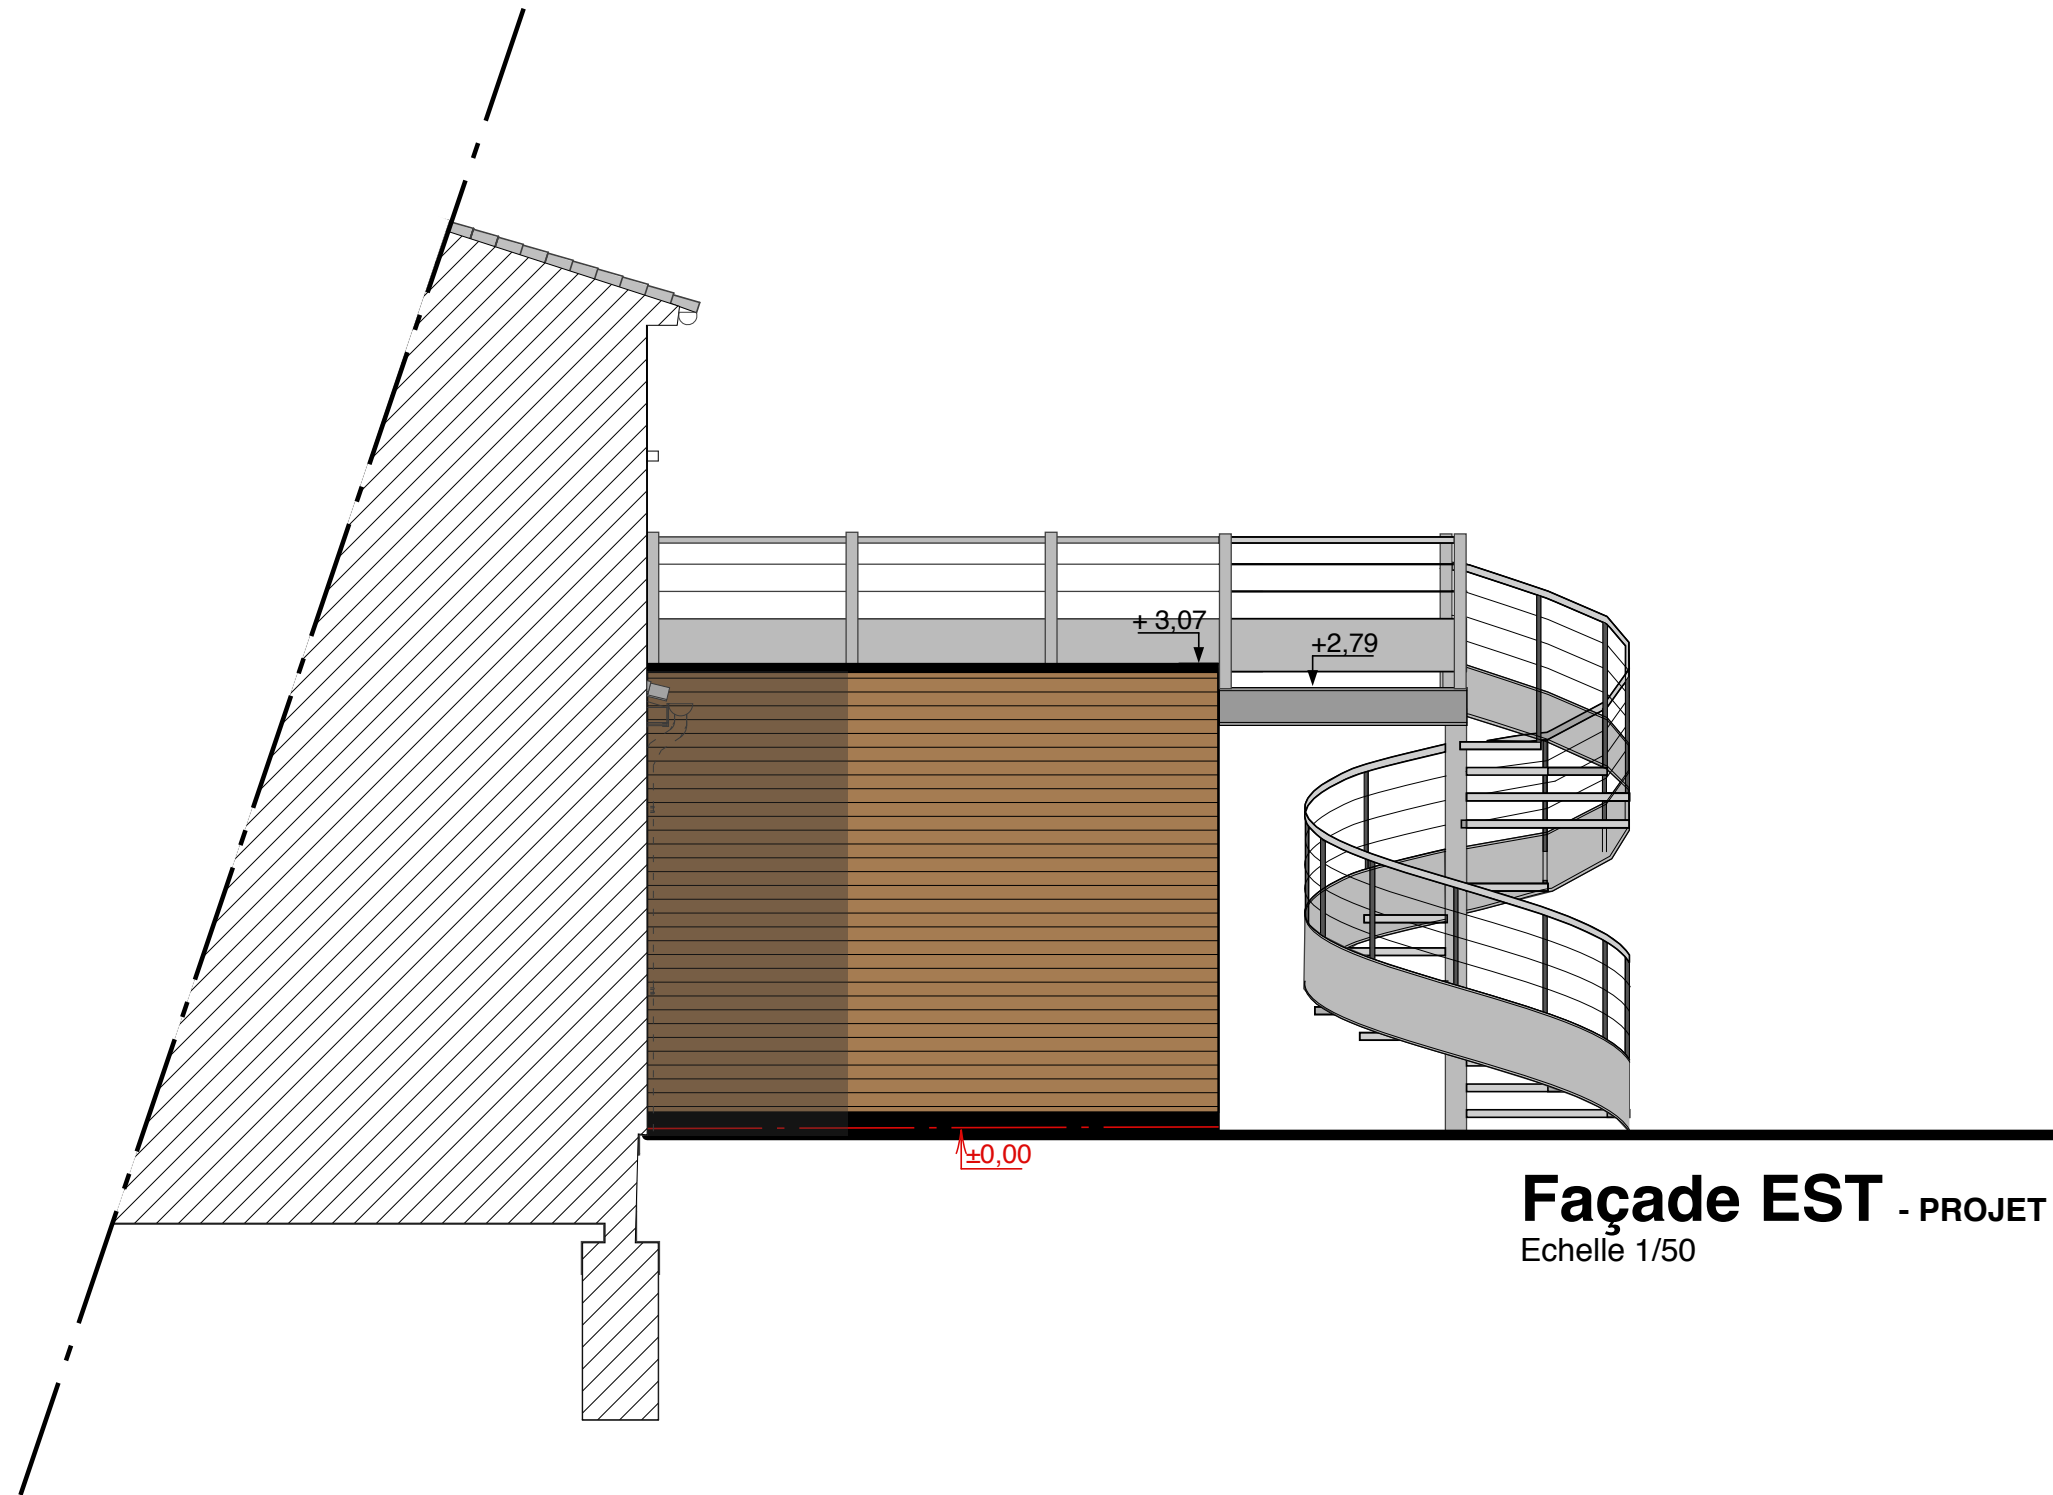


**Façade EST - PROJET**  
Echelle 1/50

<b>Commune de SEMUSSAC</b>		
Extension du pôle médical		
 <small>Tél. : 05 46 91 96 68 1 rue de l'Alouette - 17800 PONS architecture-dimension archi.dim@wanadoo.fr architecture-dimension.com</small>	Façade EST	<b>DCE</b> Dessiné le 31/07/2018 Modifié le
	Echelles: 1/50	
	<b>18006</b>	

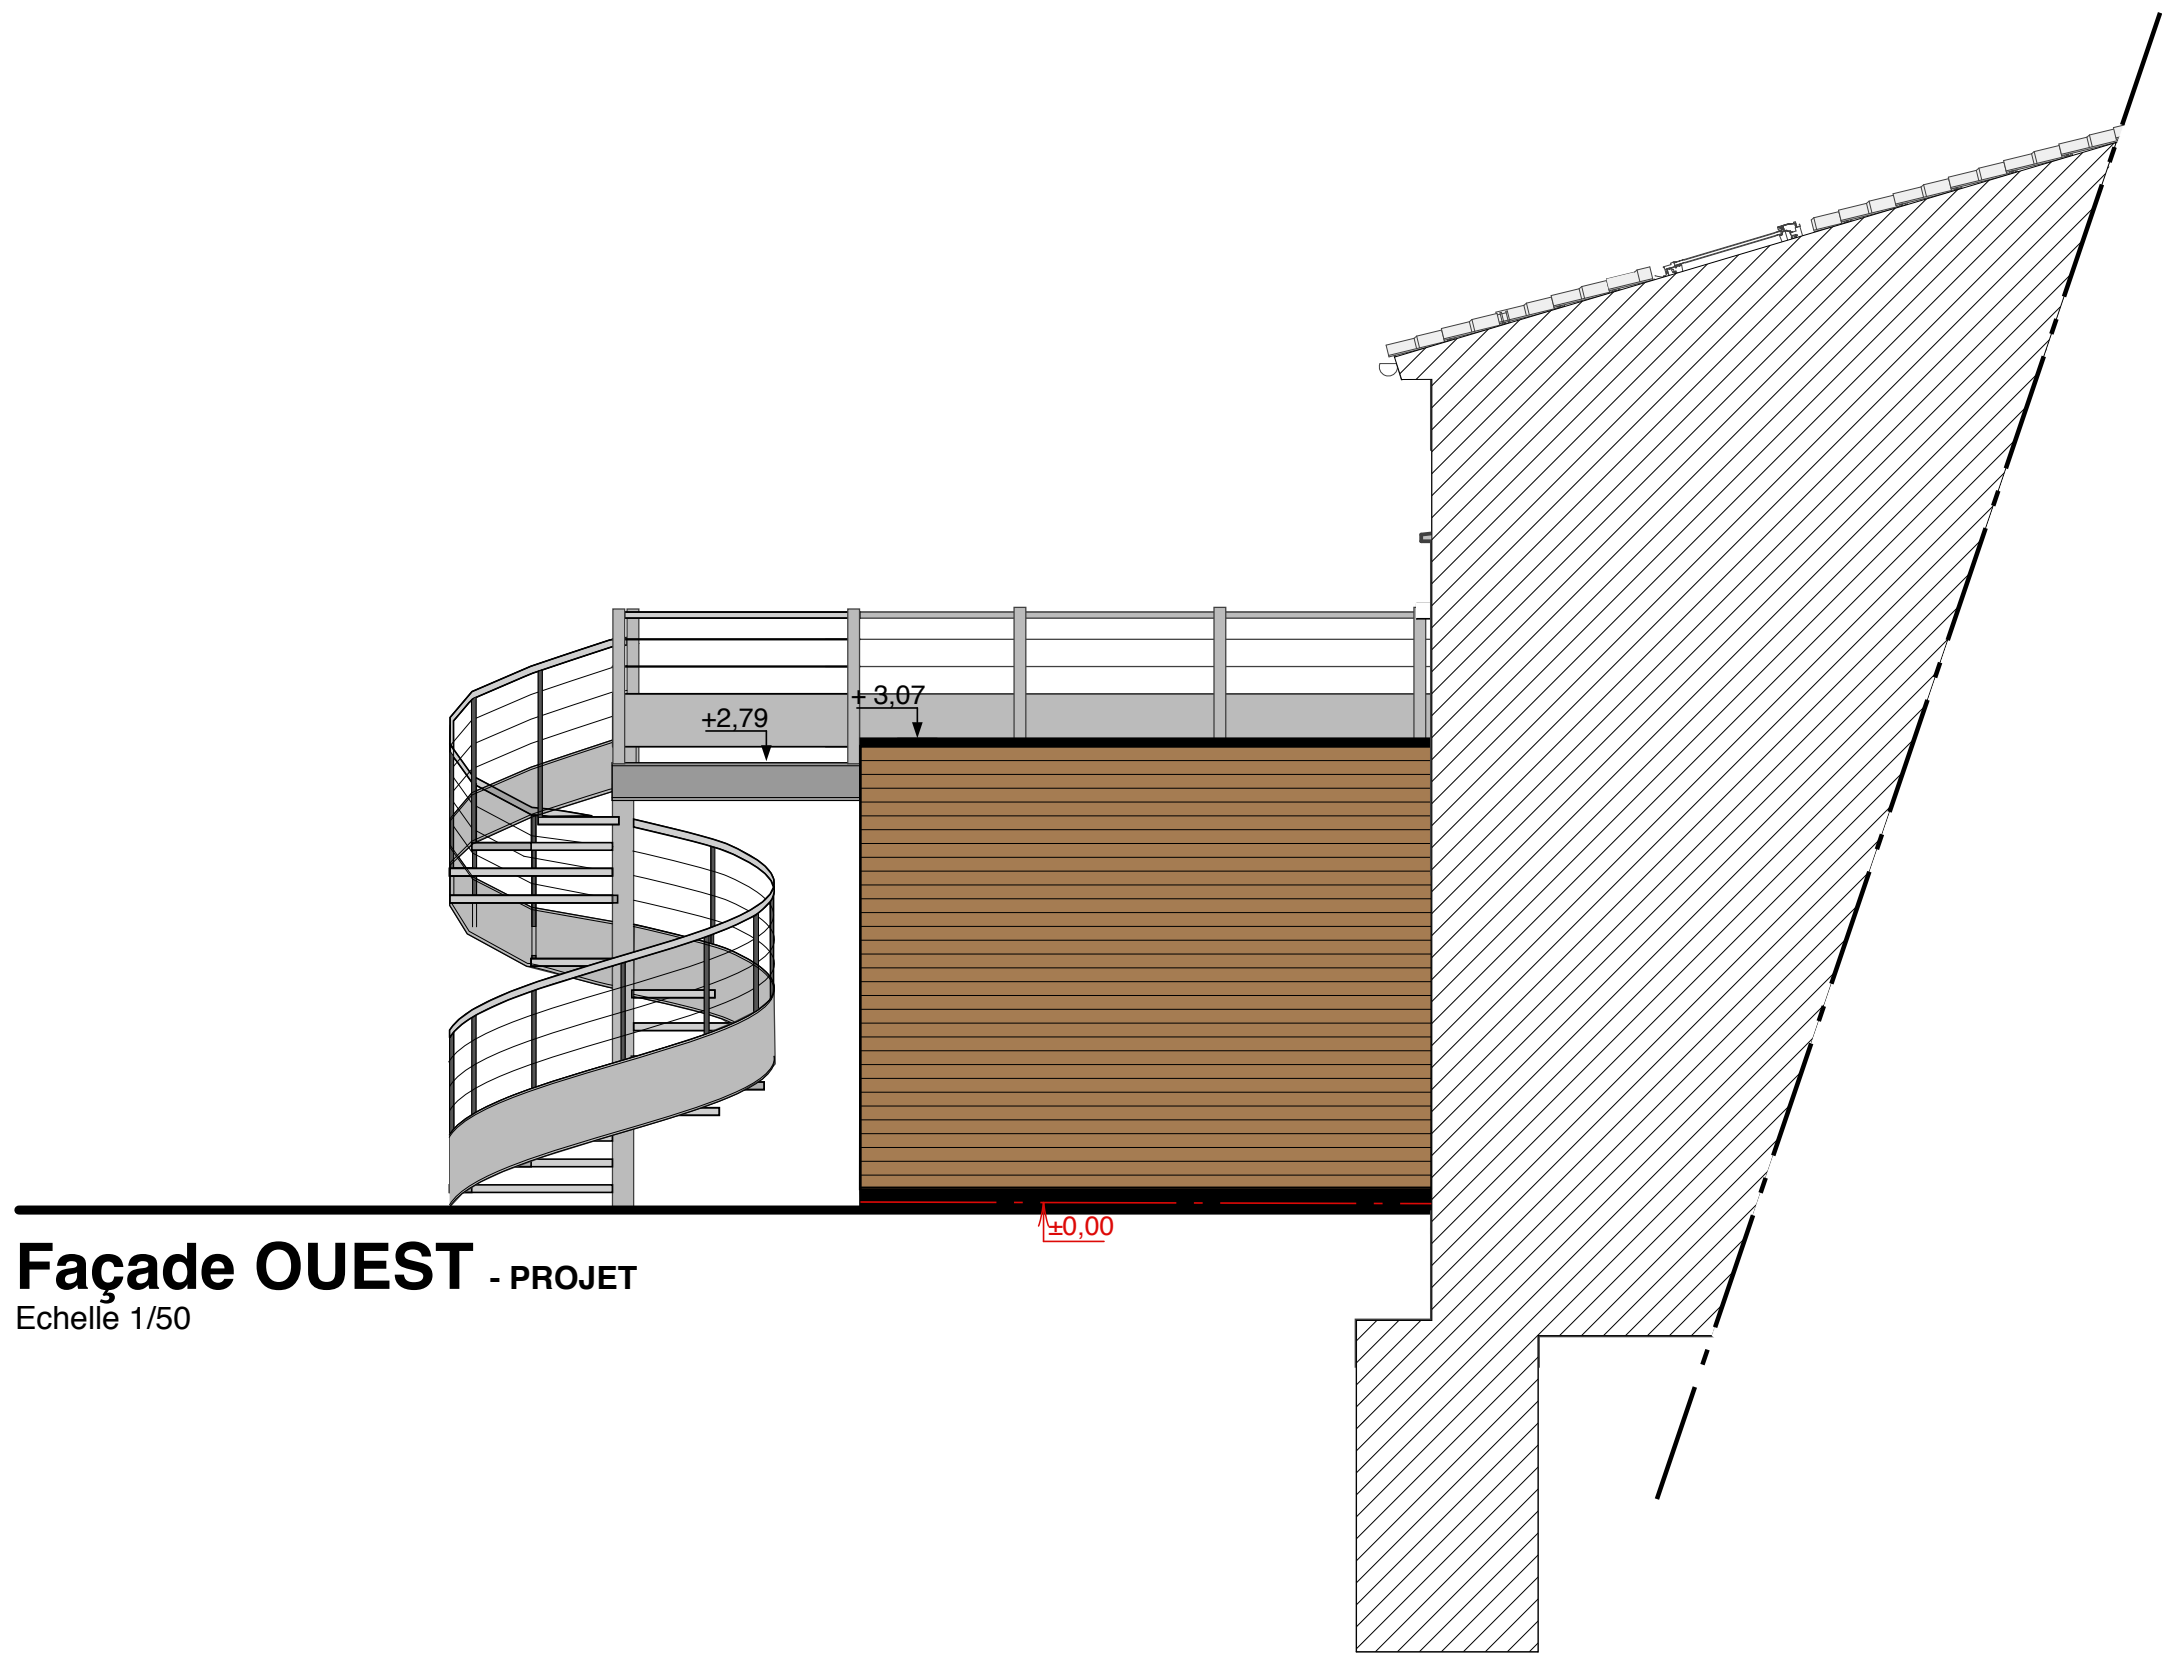

**Façade OUEST - PROJET**  
Echelle 1/50

<b>Commune de SEMUSSAC</b>		
Extension du pôle médical		
 <p>ARCHITECTURE DIMENSION</p> <p>Tél. : 05 46 91 96 68 1 rue de l'Alouette - 17800 PONS architecture-dimension.fr archi.dim@wanadoo.fr architecture-dimension.com</p>	Façade OUEST	<b>DCE</b> Dessiné le 31/07/2018 Modifié le
	Echelles: 1/50	
	<b>18006</b>	