



COUPE DETAIL - PLANCHER TOIT TERRASSE INACCESSIBLE

Echelle 1/20

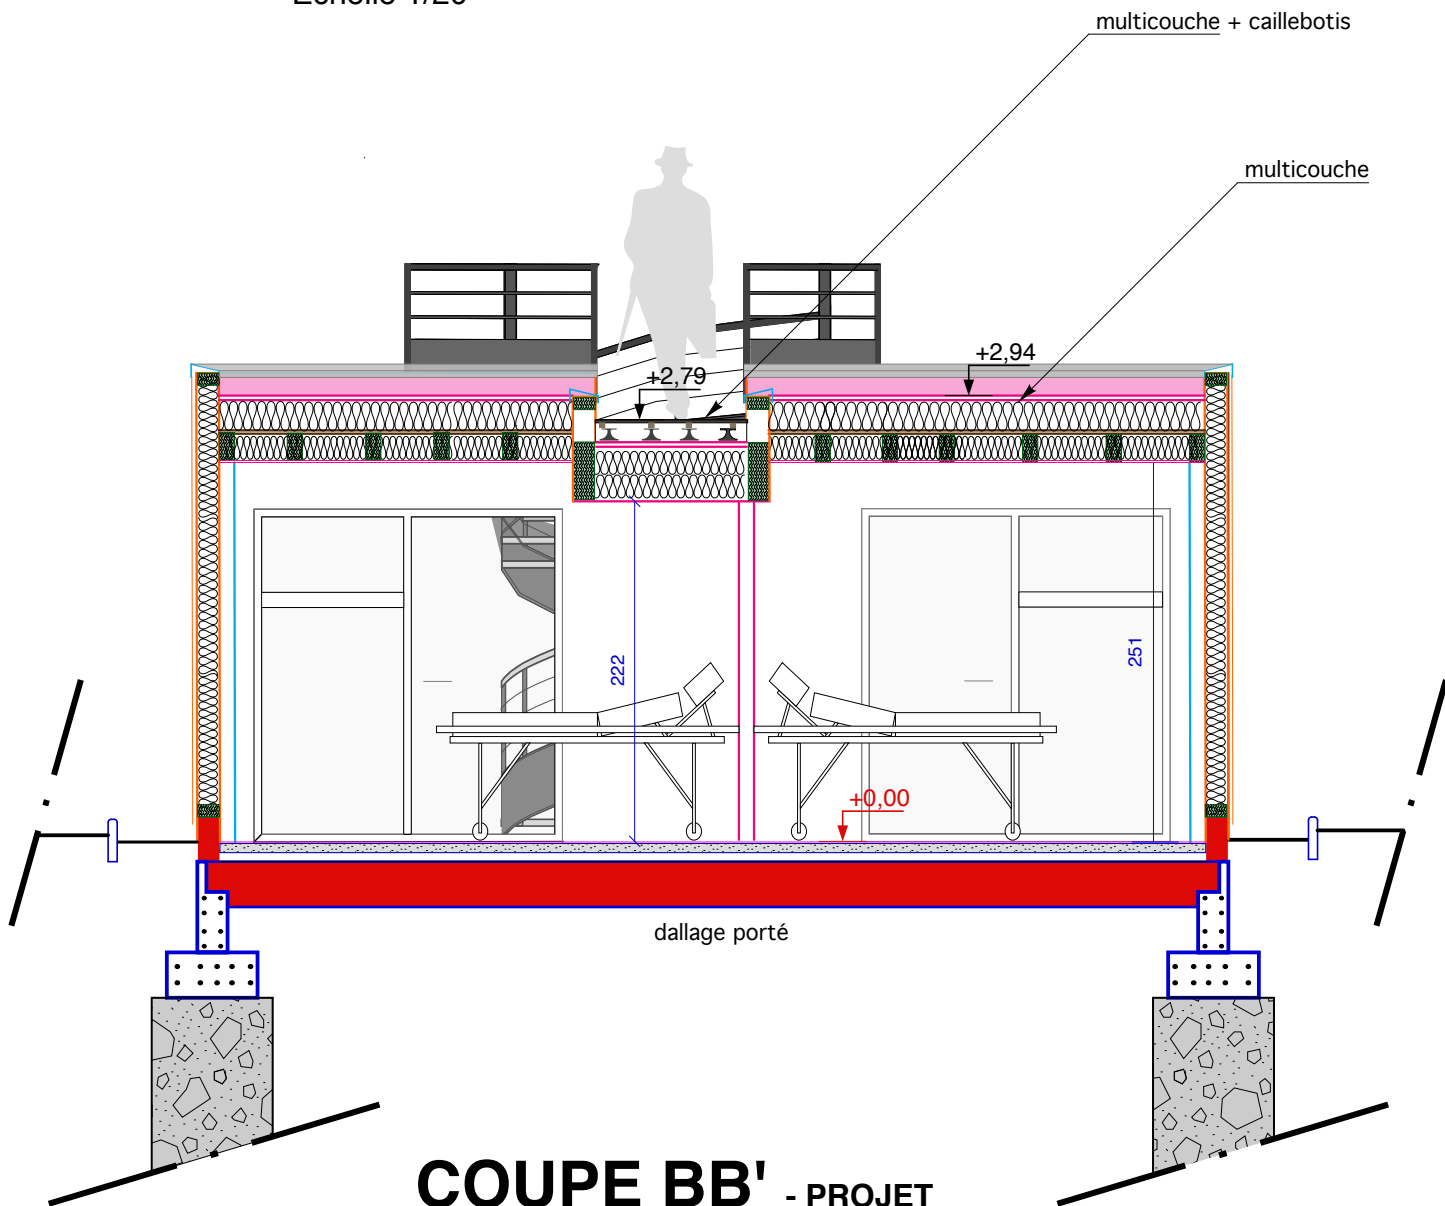

COUPE BB' - PROJET

Echelle 1/50

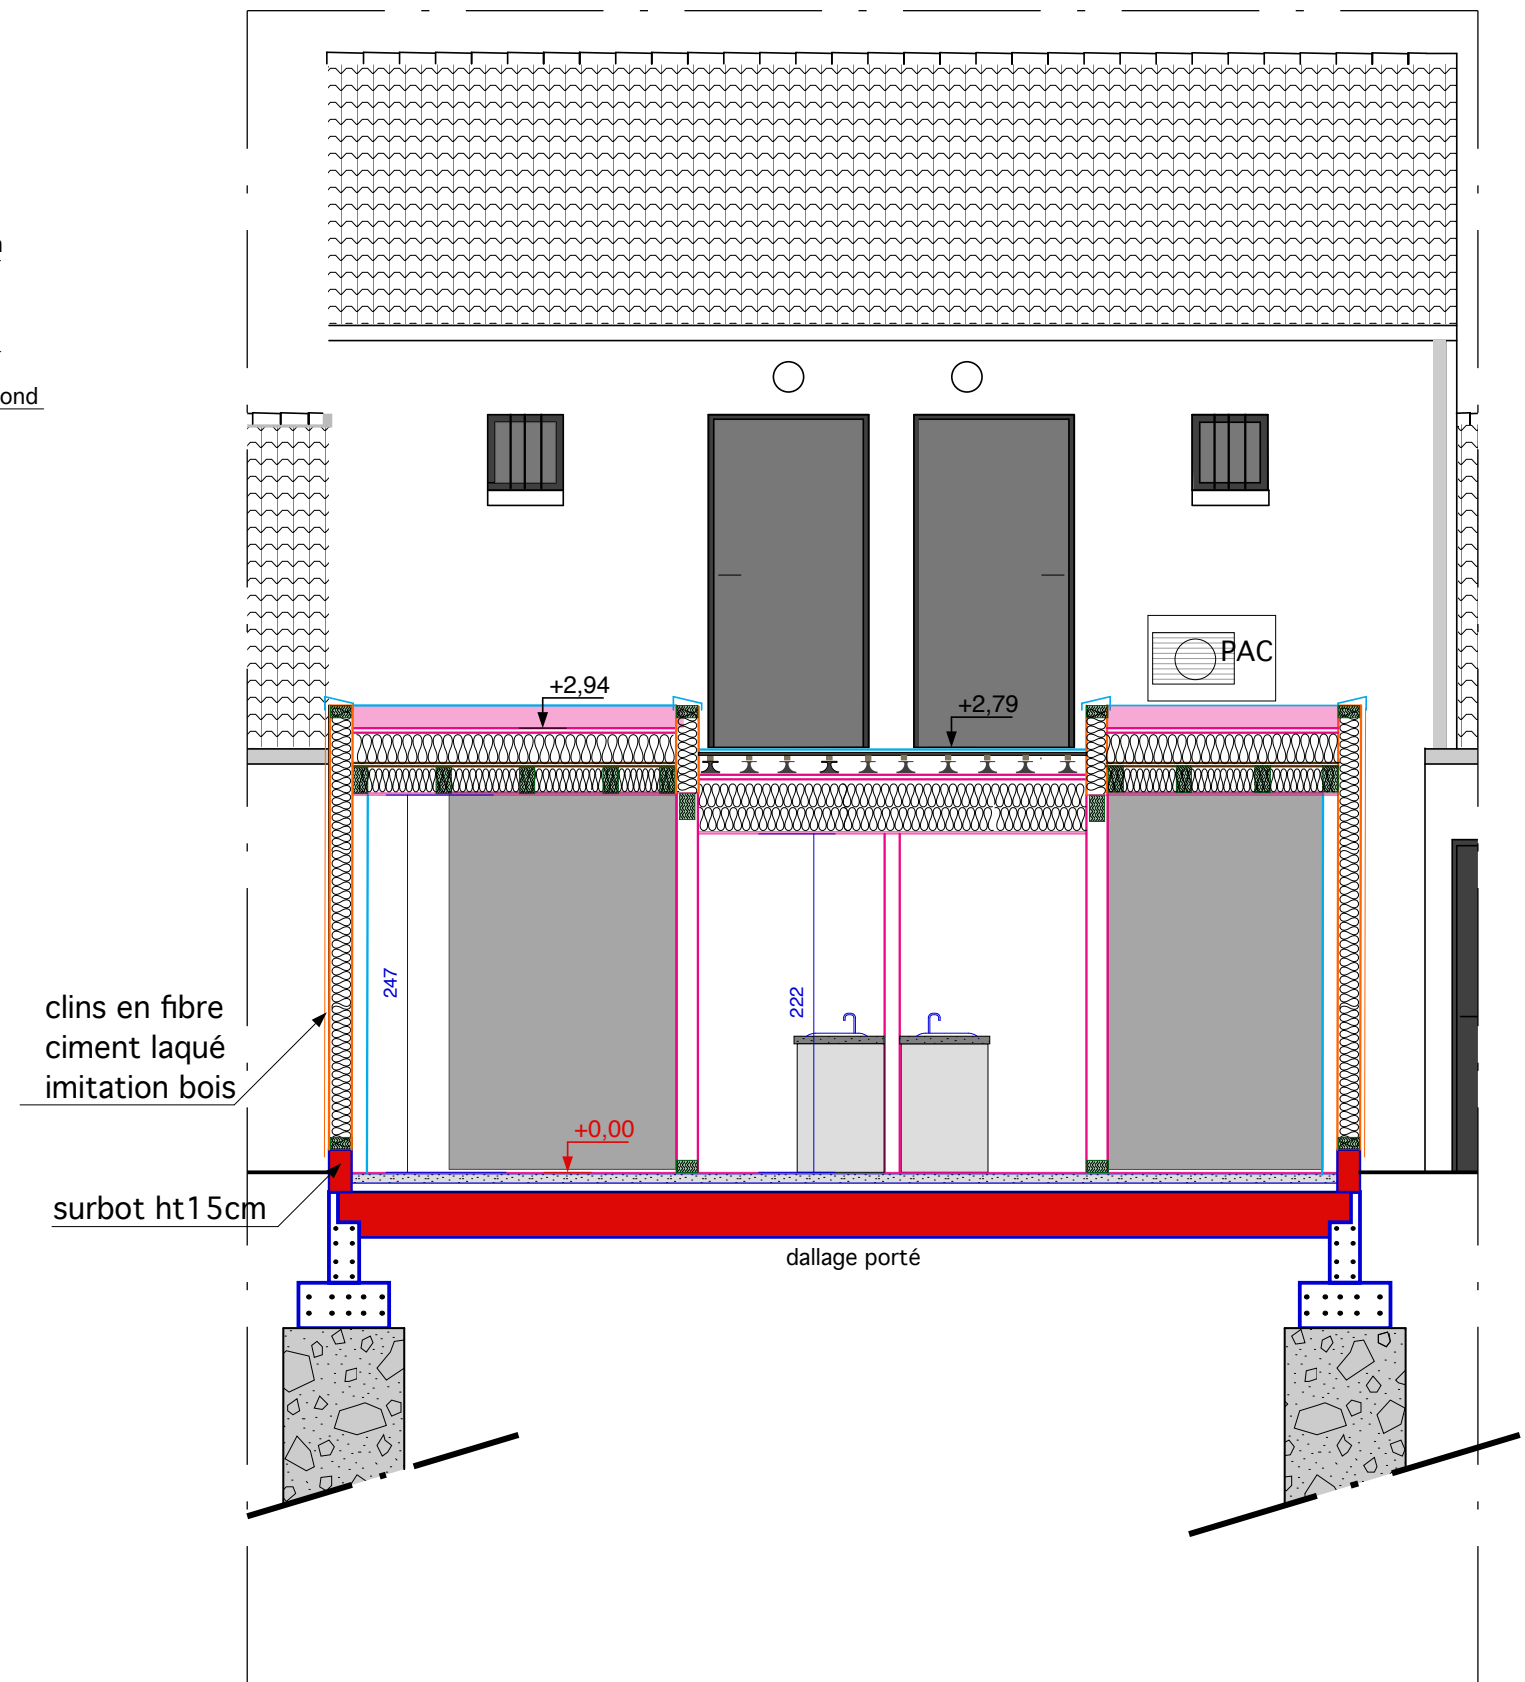

COUPE AA' - PROJET

Echelle 1/50

Commune de SEMUSSAC

Extension du pôle médical



Tél : 05 46 91 96 68
 1 rue de l'Alouette - 17800 PONS
 architecture dimension
 archi.dims@wanadoo.fr
 architecture-dimension.com

COUPE AA', BB' ET DETAIL

Echelles: 1/50, 1/20

18006

DCE

Dessiné le
 31/07/2018
 Modifié le