Commune de SEMUSSAC

Extension du pôle médical

ARCHITECTURE DIMENSION
Tél. : 05 46 91 96 68
1 rue de l'Alouette - 17800 PONS
architecture dimension
archi.dim@wanadoo.fr
architecture-dimension.com

PLAN MASSE - PROJET

DCE

Dessiné le 31/07/2018

Modifié le

Echelle : 1/50
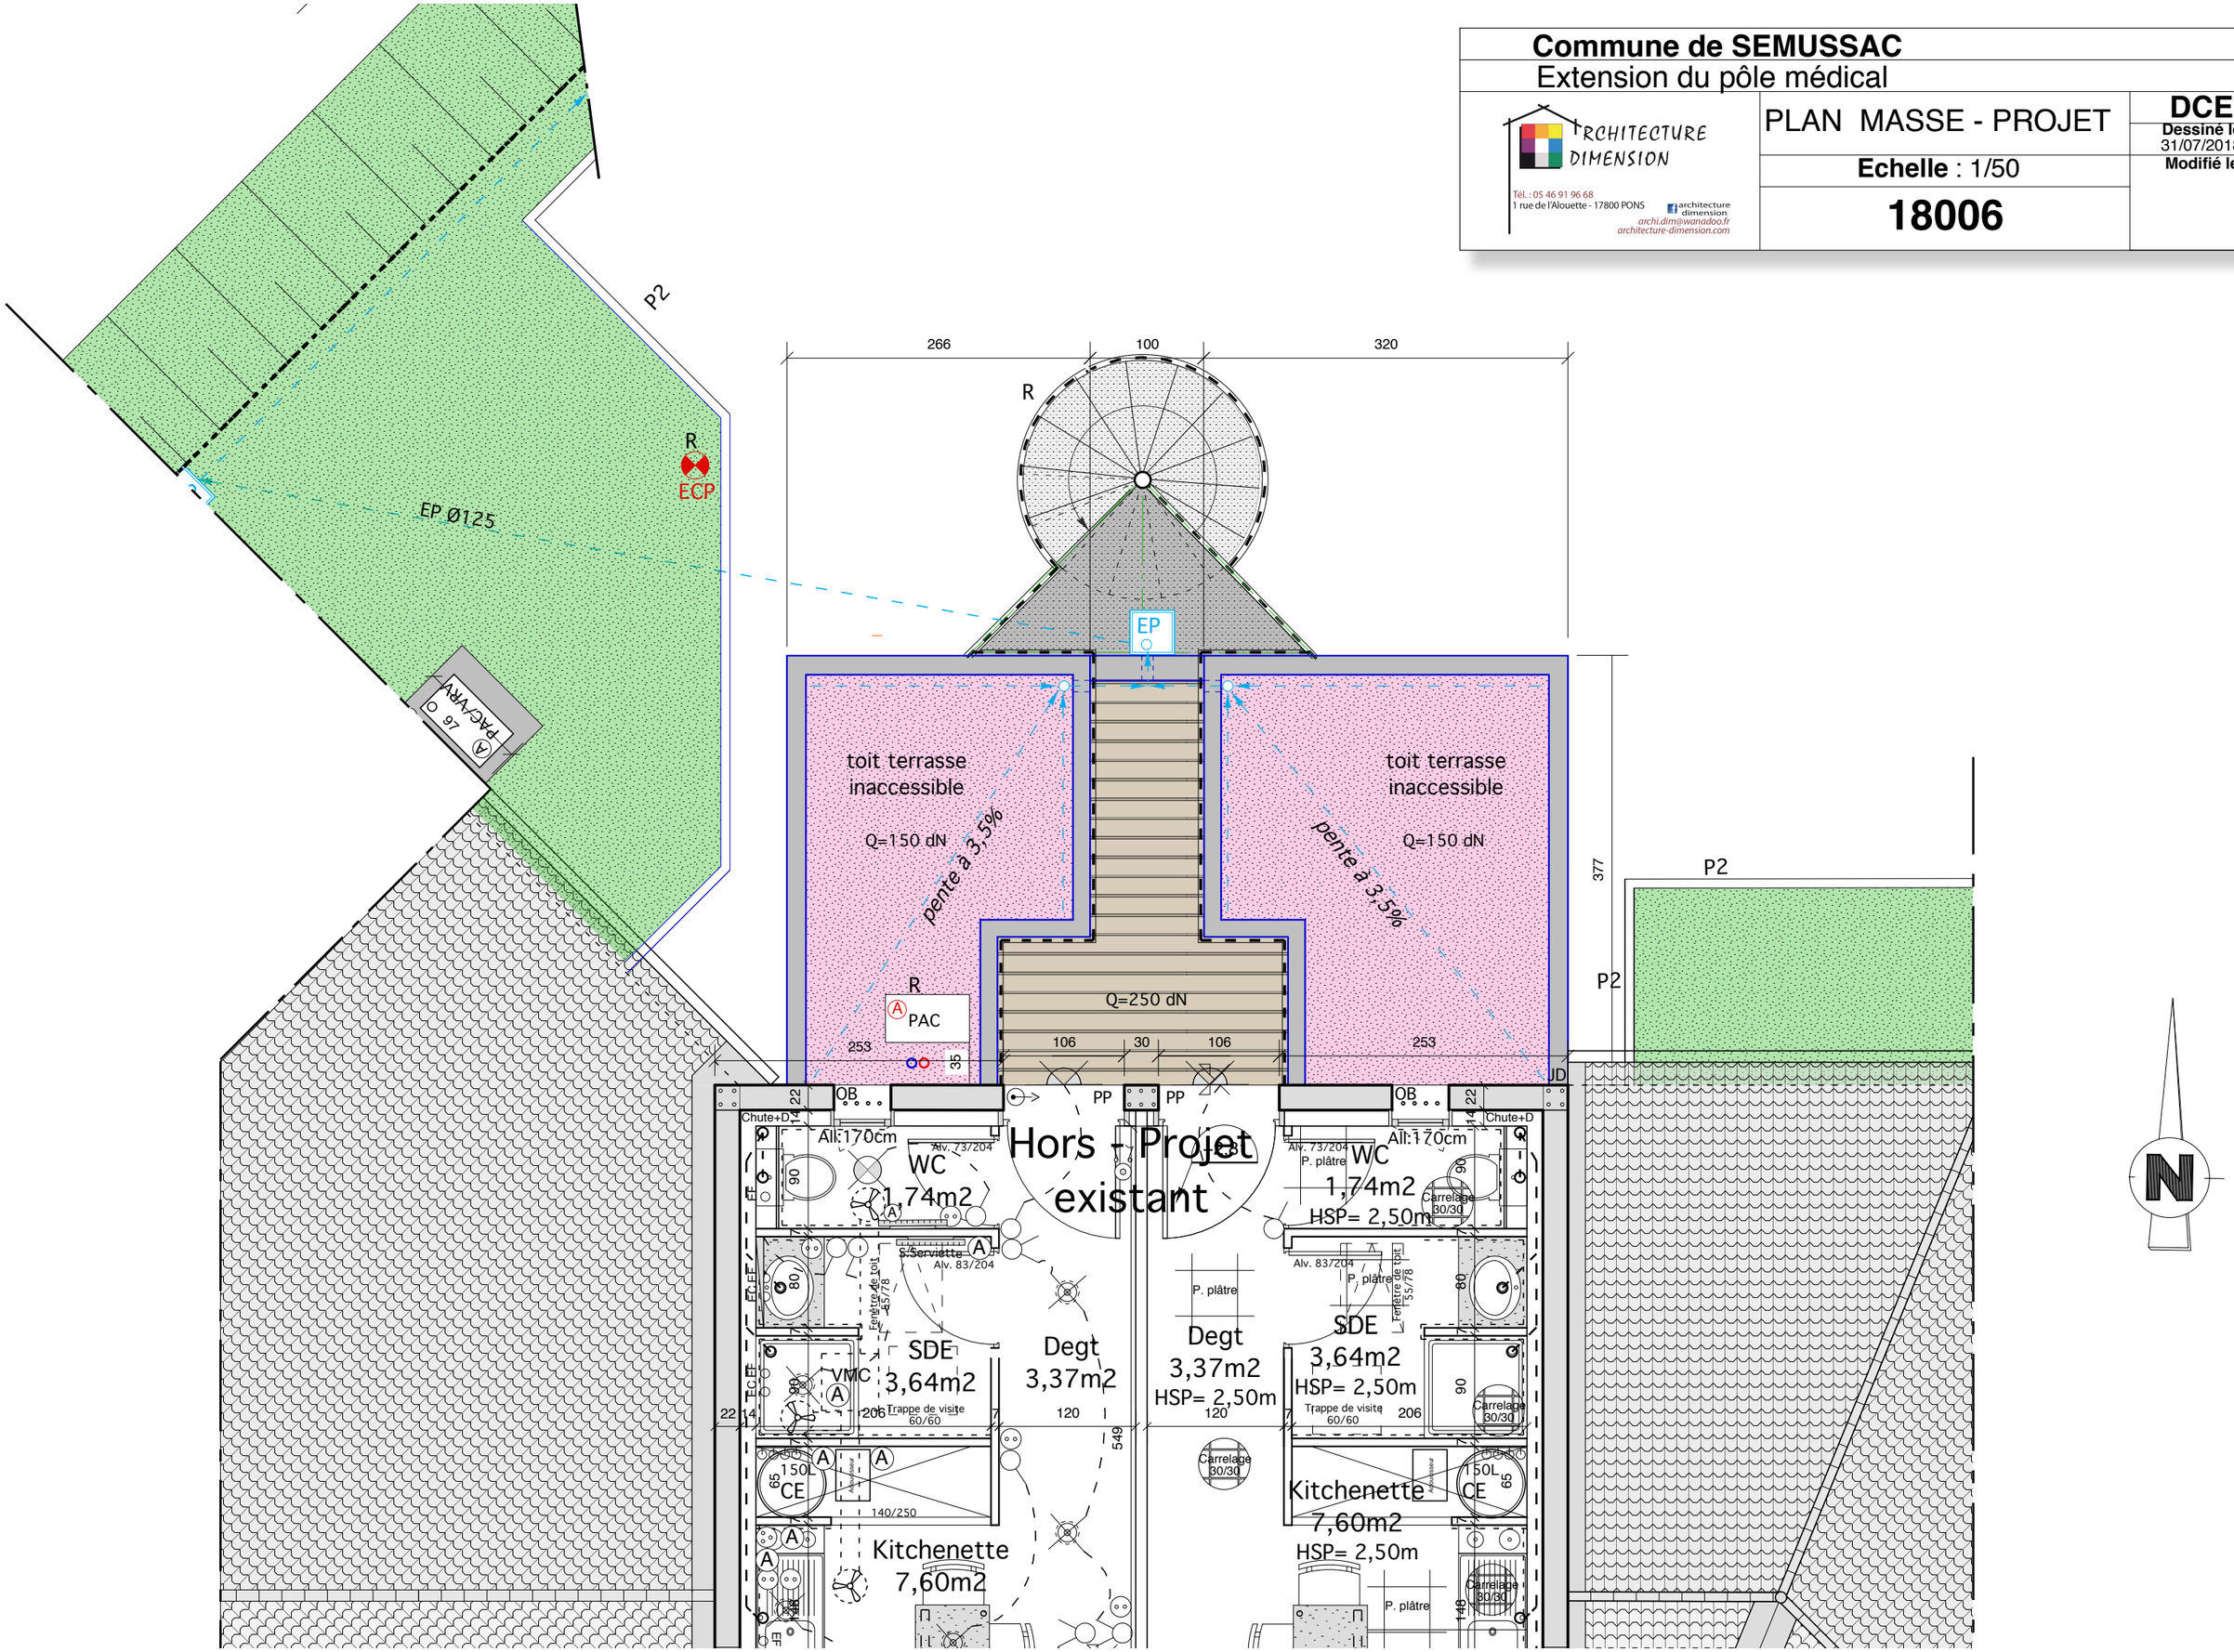
18006