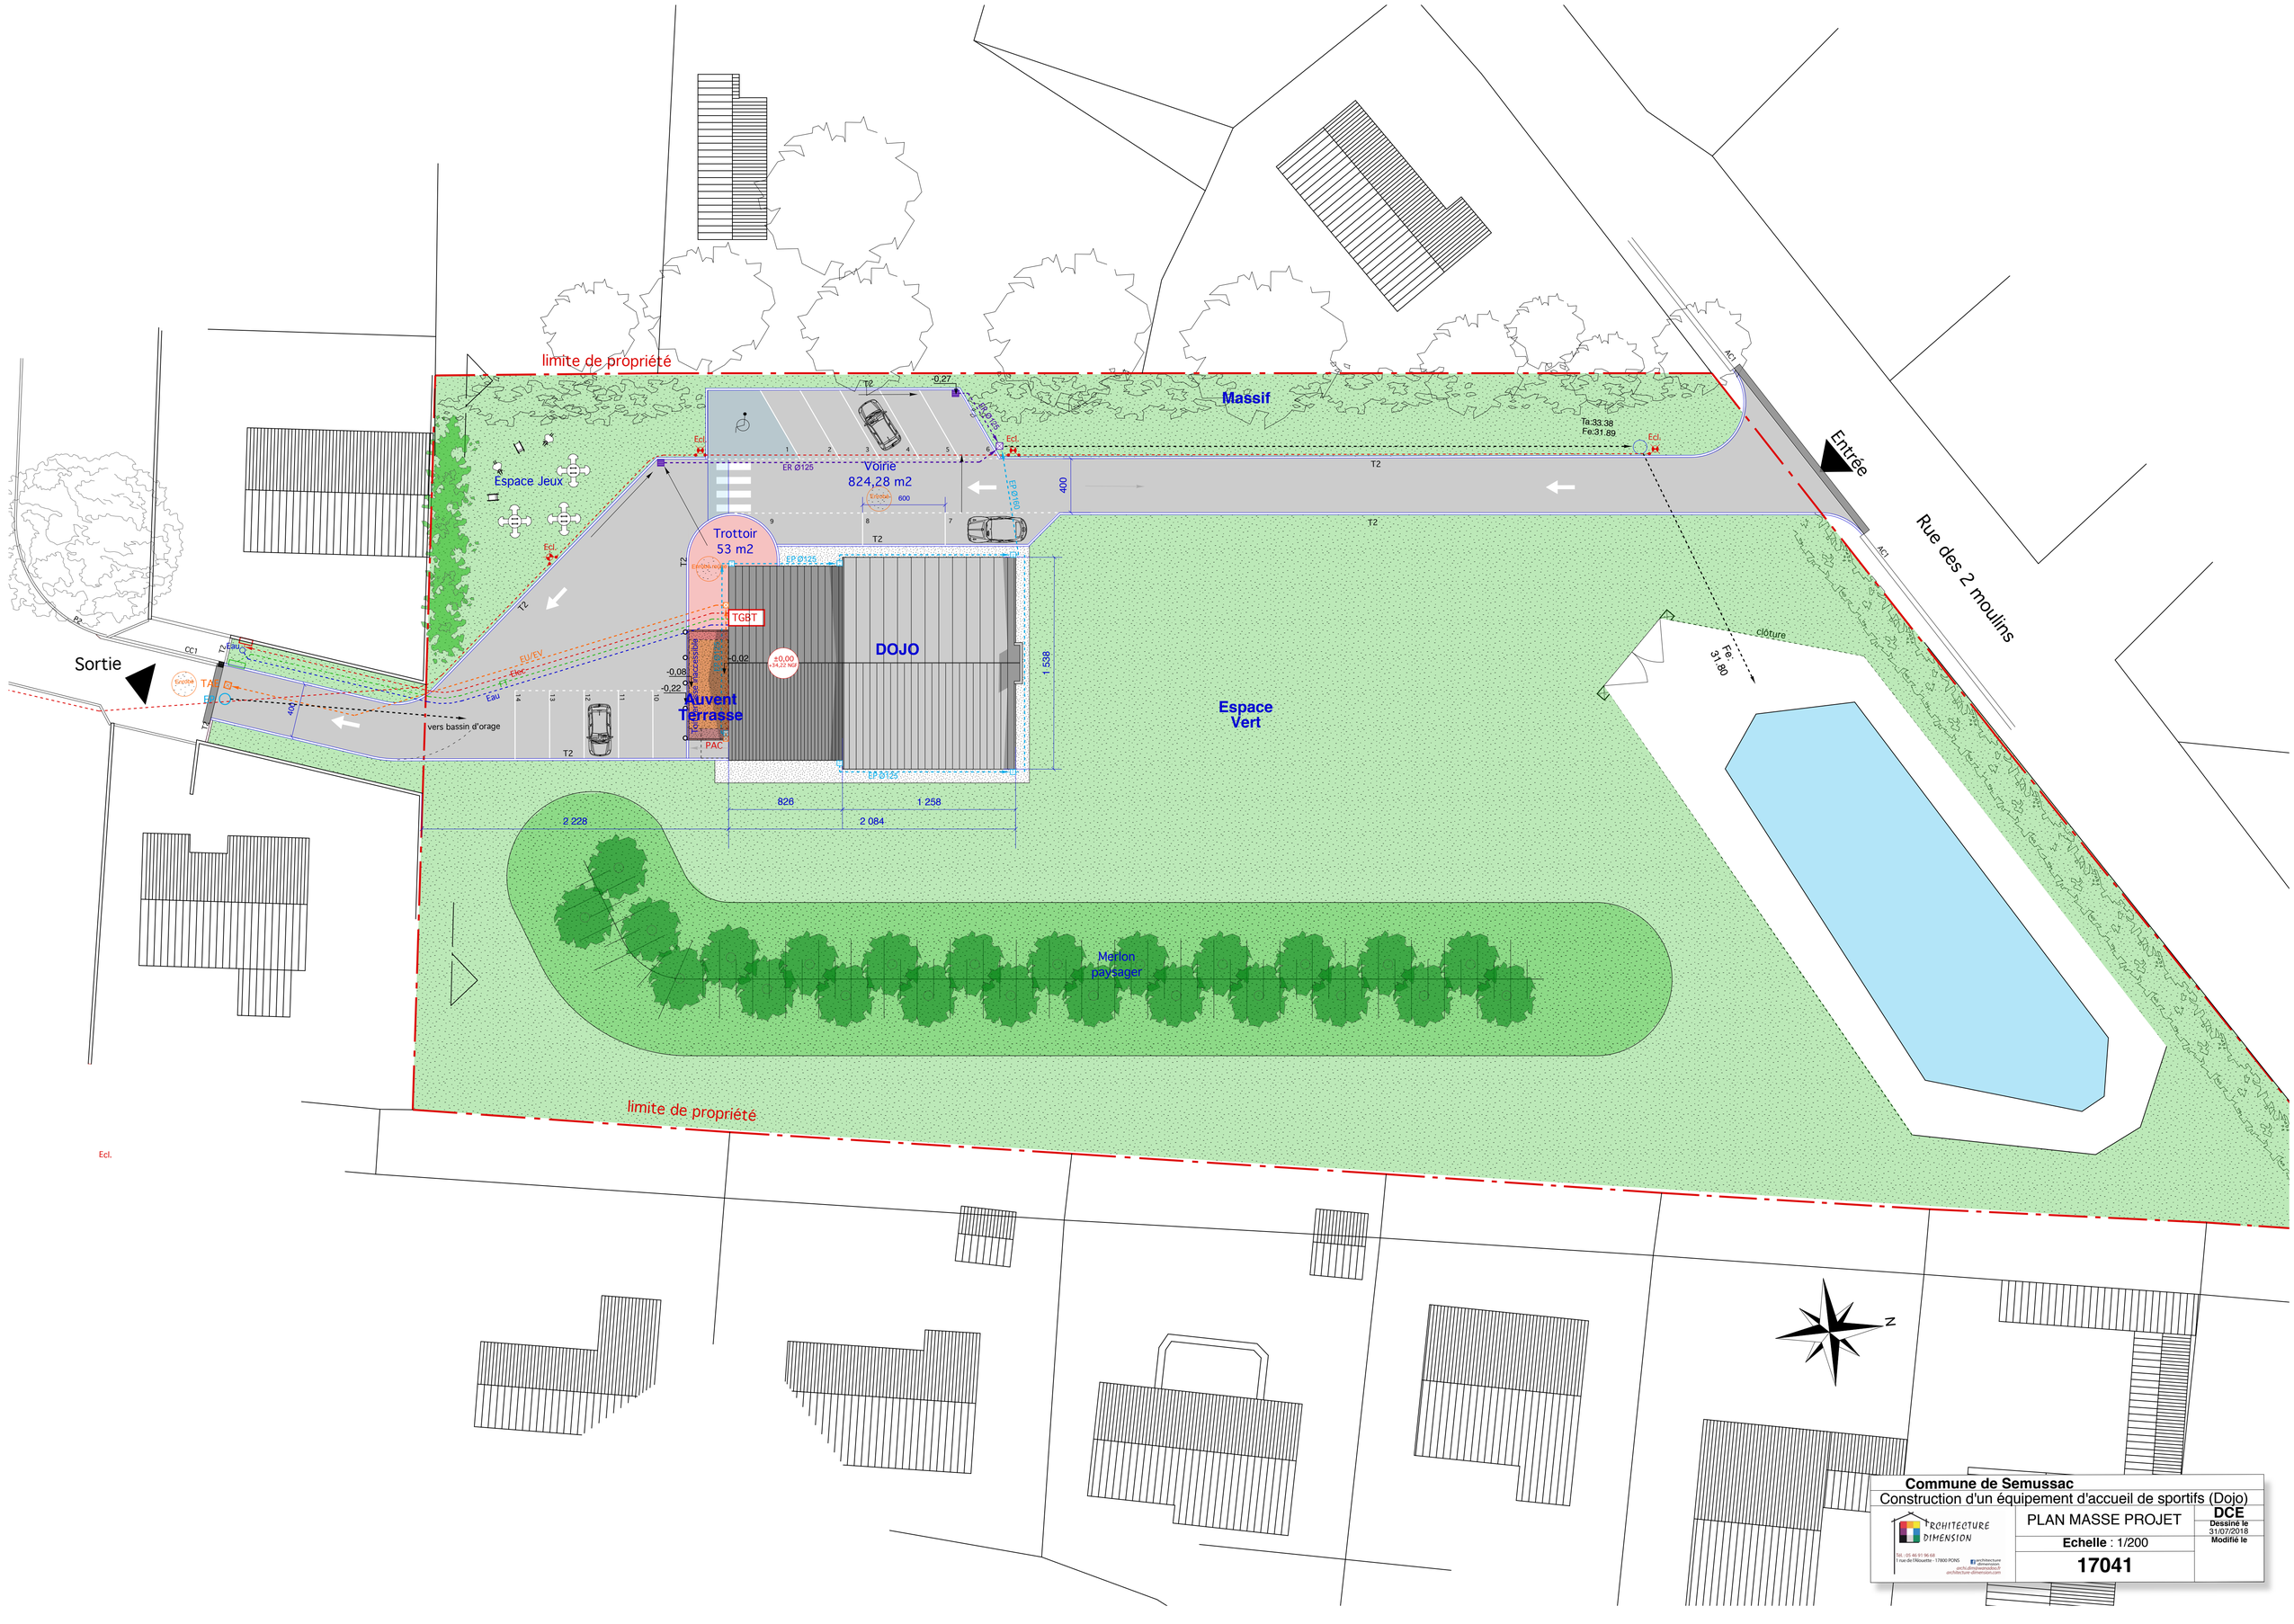

Commune de Semussac

Construction d'un équipement d'accueil de sportifs (Dojo)

ARCHITECTURE DIMENSION

Tél. : 05 46 91 96 68
1 rue de l'Ailoverte - 17600 PONS
archi.dim@wanadoo.fr
architecture-dimension.com

architecture dimension

PLAN MASSE PROJET

Echelle : 1/200

17041

DCE

Dessiné le 31/07/2018

Modifié le