
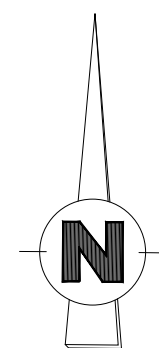
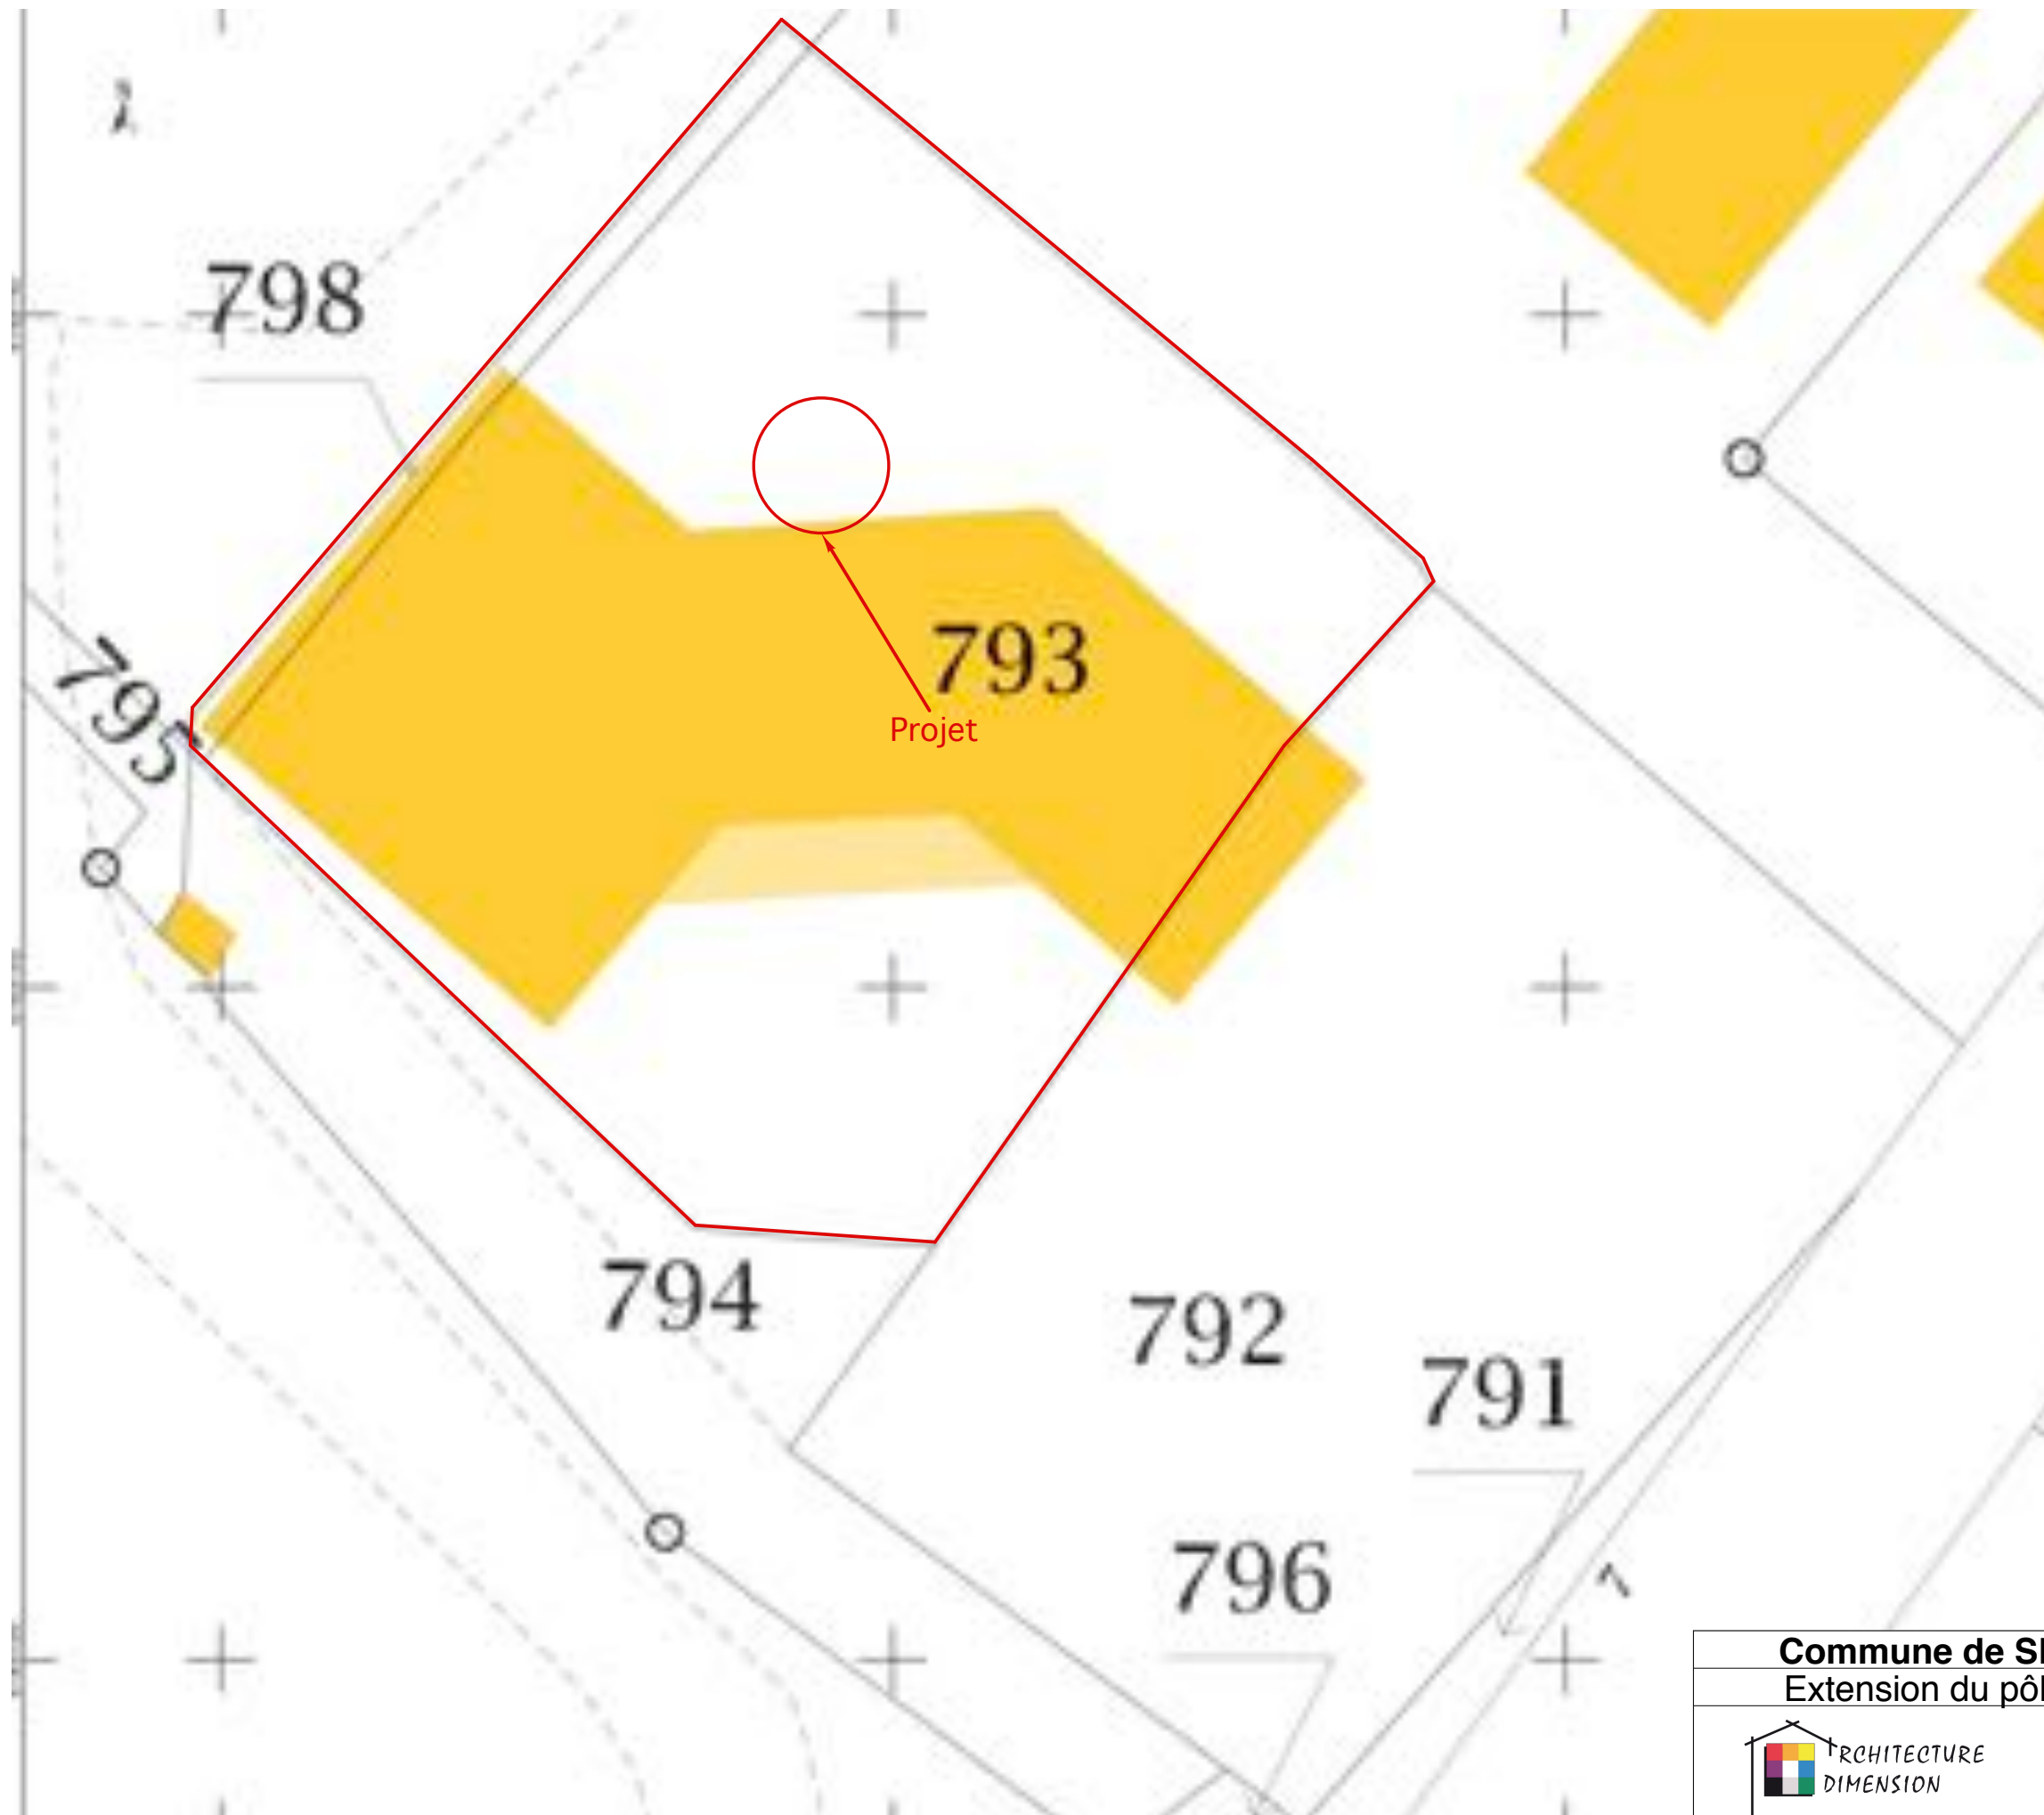


Projet

<b>Commune de SEMUSSAC</b>			
Extension du pôle médical			
 <p>ARCHITECTURE DIMENSION</p> <p>Tél. : 05 46 91 96 68 1 rue de l'Alouette - 17800 PONS</p> <p>architecture dimension archi.dim@wanadoo.fr architecture-dimension.com</p>	VUE AERIENNE	<b>DCE</b> Dessiné le 31/07/2018 Modifié le	
	Echelle : --		
	<b>18006</b>		



**Informations**  
 Parcelle : 000 AB 793  
 Surface : 632 m2  
 Adresse : 7 Rue de Didonne  
 17120 Semussac

<b>Commune de SEMUSSAC</b>		
Extension du pôle médical		
	EXTRAIT DE CADASTRE	<b>DCE</b> Dessiné le 31/07/2018 Modifié le
	Echelle : 1/200	
	<b>18006</b>	