**Commune de SEMUSSAC**

Extension du pôle médical

ARCHITECTURE DIMENSION
Tél. : 05 46 91 96 68
1 rue de l'Alouette - 17800 PONS
architecture dimension
archi.dim@wanadoo.fr
architecture-dimension.com

PLAN 2D RDC - PRO

**Echelle** : 1/20

**18006**

**DCE**
Dessiné le 31/07/2018
Modifié le
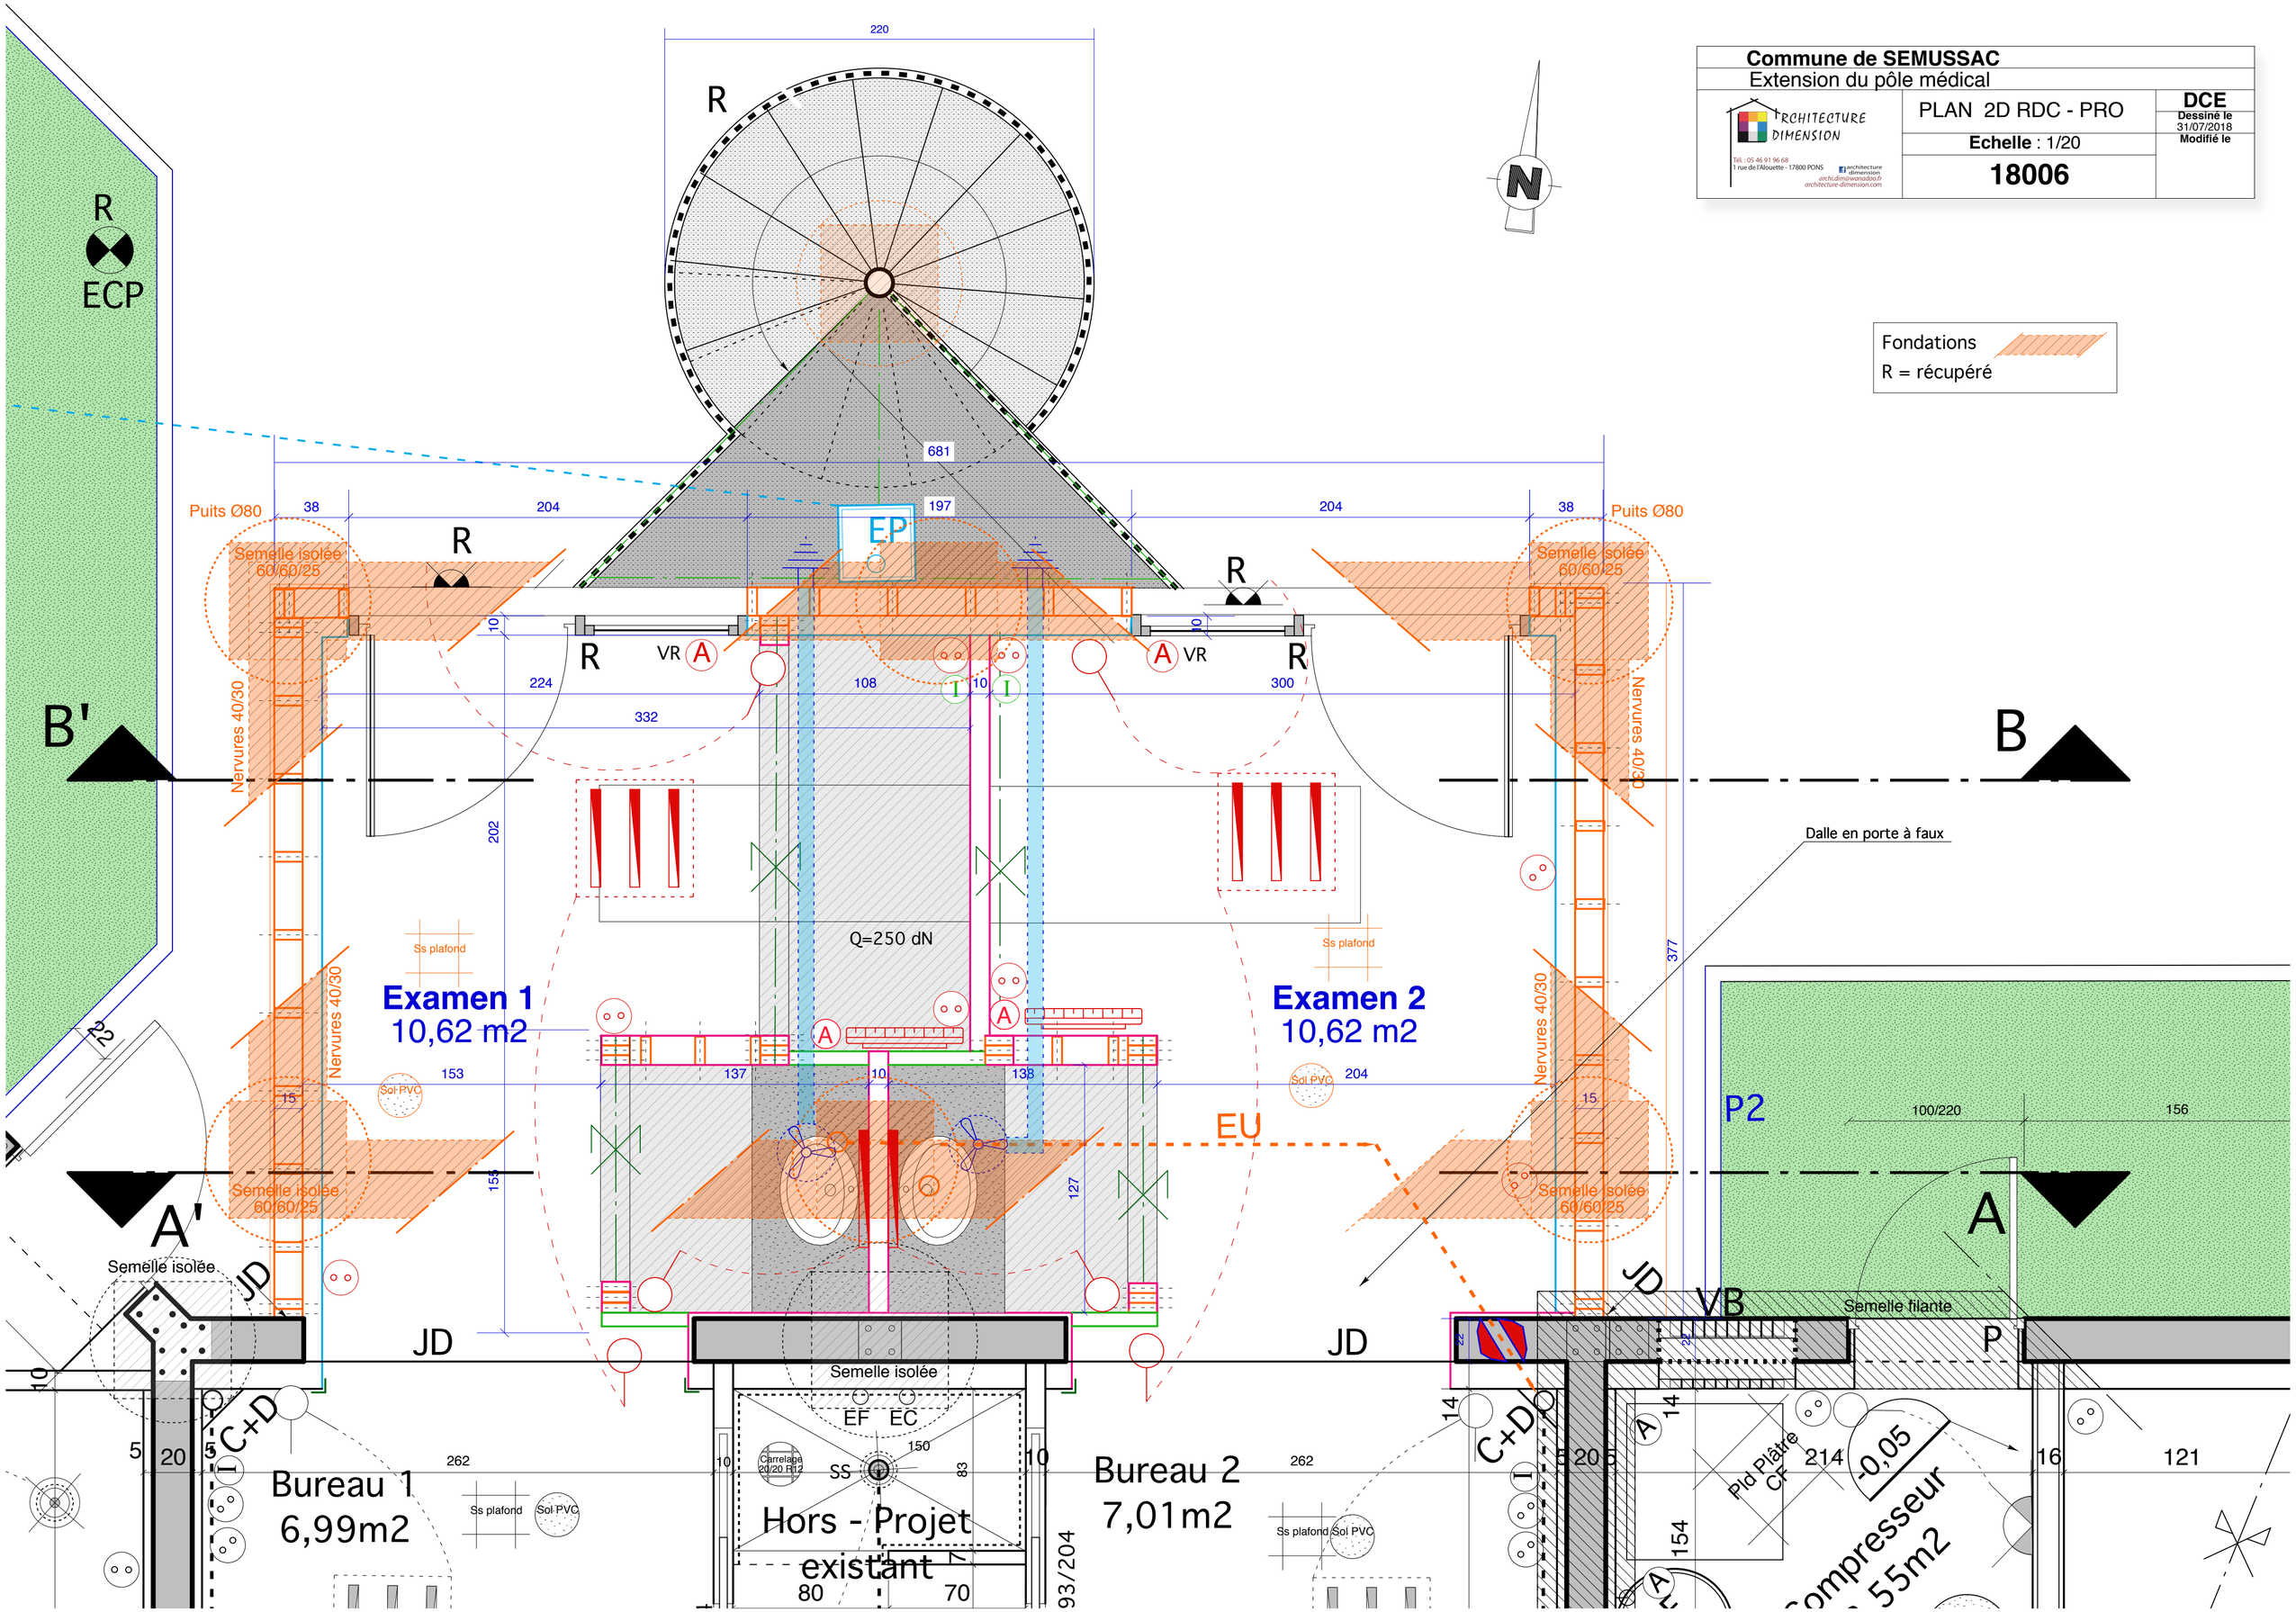
Fondations
R = récupéré