DEPARTEMENT DE L'ORNE

# COMMUNE DE TRUN

Chemin rural de la Porte

## Site HELLER-JOUSTRA

## PLAN RESEAUX SOUPLES

(Eau potable, Telecommunications, Electricité et Eclairage public)

MAITRE D'OUVRAGE

SHEMA
13, Avenue de Cambridge - CITE
14200 HEROUVILLE-SAINT-CLAIR
☎ 02.31.46.91.40

GEOMETRE EXPERT

GUIMARD PIERROT
GEOMETRES-EXPERTS DE GROUPE PASTEL

**Bureau Principal de CAEN**
**Hervé Guimard**
Diplômé de l'Institut de Topométrie - DESS d'Urbanisme
15, Avenue de Cambridge - BP 60259
14200 HEROUVILLE-SAINT-CLAIR Cedex
☎ 02.31.06.66.65
♀ 02.31.06.66.64
guimard.pierrot.14@orange.fr

**Bureau Principal de CAEN**
**Hervé Guimard**
Diplômé de l'Institut de Topométrie - DESS d'Urbanisme
15, Avenue de Cambridge - BP 60259
14200 HEROUVILLE-SAINT-CLAIR Cedex
☎ 02.31.06.66.65
♀ 02.31.06.66.64
guimard.pierrot.14@orange.fr

**Bureau de FALAISE**
Successeurs du Cabinet Raymond Clemenceau
**Hervé Guimard**
Diplômé de l'Institut de Topométrie - DESS d'Urbanisme
23, Rue Amiral Courbet
14700 FALAISE
☎ 02.31.90.96.25
♀ 02.31.90.56.15
guimard.pierrot.14@orange.fr

**Bureau d'ARGENTAN**
**Jean-Marc Pierrot**
Ingénieur Géomètre ENSAIS (NGW)
Rue Jean Monnet - BP 10018
61201 ARGENTAN Cedex
☎ 02.33.67.22.07
♀ 02.33.67.22.16
guimard.pierrot.14@wanadoo.fr

SCP de Géomètres-Experts inscrite au Tableau de l'Ordre des GEOMETRES n° 19854 55013
SIRET 351 631 775 00035 RCS CAEN APE 7112 A

| | |
|---|---|
| Cadastre : (avant DA) | - Section E n° 197, 198, 199, 200, 227, 253, 255, 256, 259 et 260<br>- Contenance : 3ha 01a 11ca |
| NOTA : | Système de Coordonnées indépendant<br>Nivellement indépendant |

| Dates | Etabli par | Observations | Indice |
|---|---|---|---|
| 20/04/10 | L.L. | PLAN RESEAUX SOUPLES | A |
| 22/04/10 | L.L. | Mise à jour Réseaux | B |
| 26/04/10 | L.L. | Mise à jour aménagement voirie et réseaux | C |
| | | | |
| | | | |

| Dossier | Date | Echelle | Référence du Plan |
|---|---|---|---|
| HE / 7170 | 26/04/2010 | 1/500e | P.02 |

**LEGENDE TRANCHES**

- Tranche conditionnelle n°1 (Tranche ferme : réseaux de desserte enterrés)
- Tranche conditionnelle n°2

**ELECTRICITE BASSE-TENSION**

- Réseau principal BT à créer
- Câble de branchement
- Coffret
- Tangente simple ou double

**ECLAIRAGE PUBLIC**

- Réseau principal
- Candélabre à poser
- Armoire de commande

**LEGENDE TELECOMMUNICATION**

- Réseau principal
- Branchement
- Chambre L2T
- Citerneau 30x30

**LEGENDE EAU POTABLE**
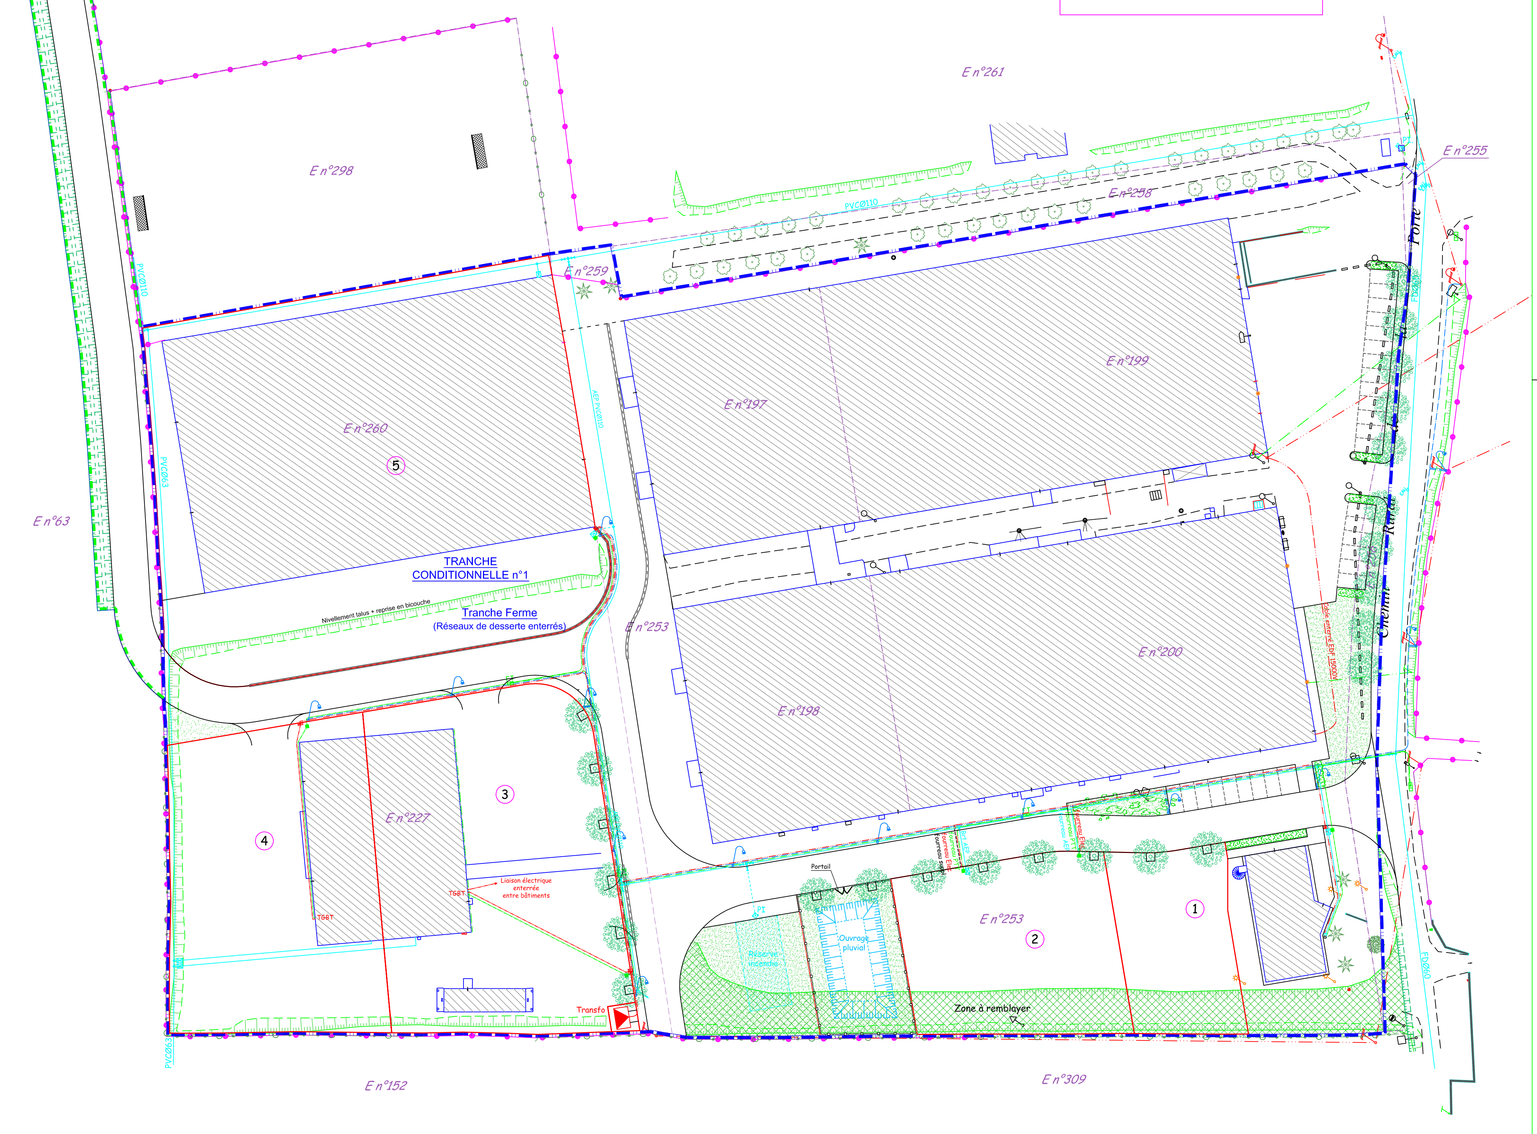
- Réseau principal
- Réseau en option
- Branchement
- Citerneau
- Prise en charge
- Robinet vanne
- Purge