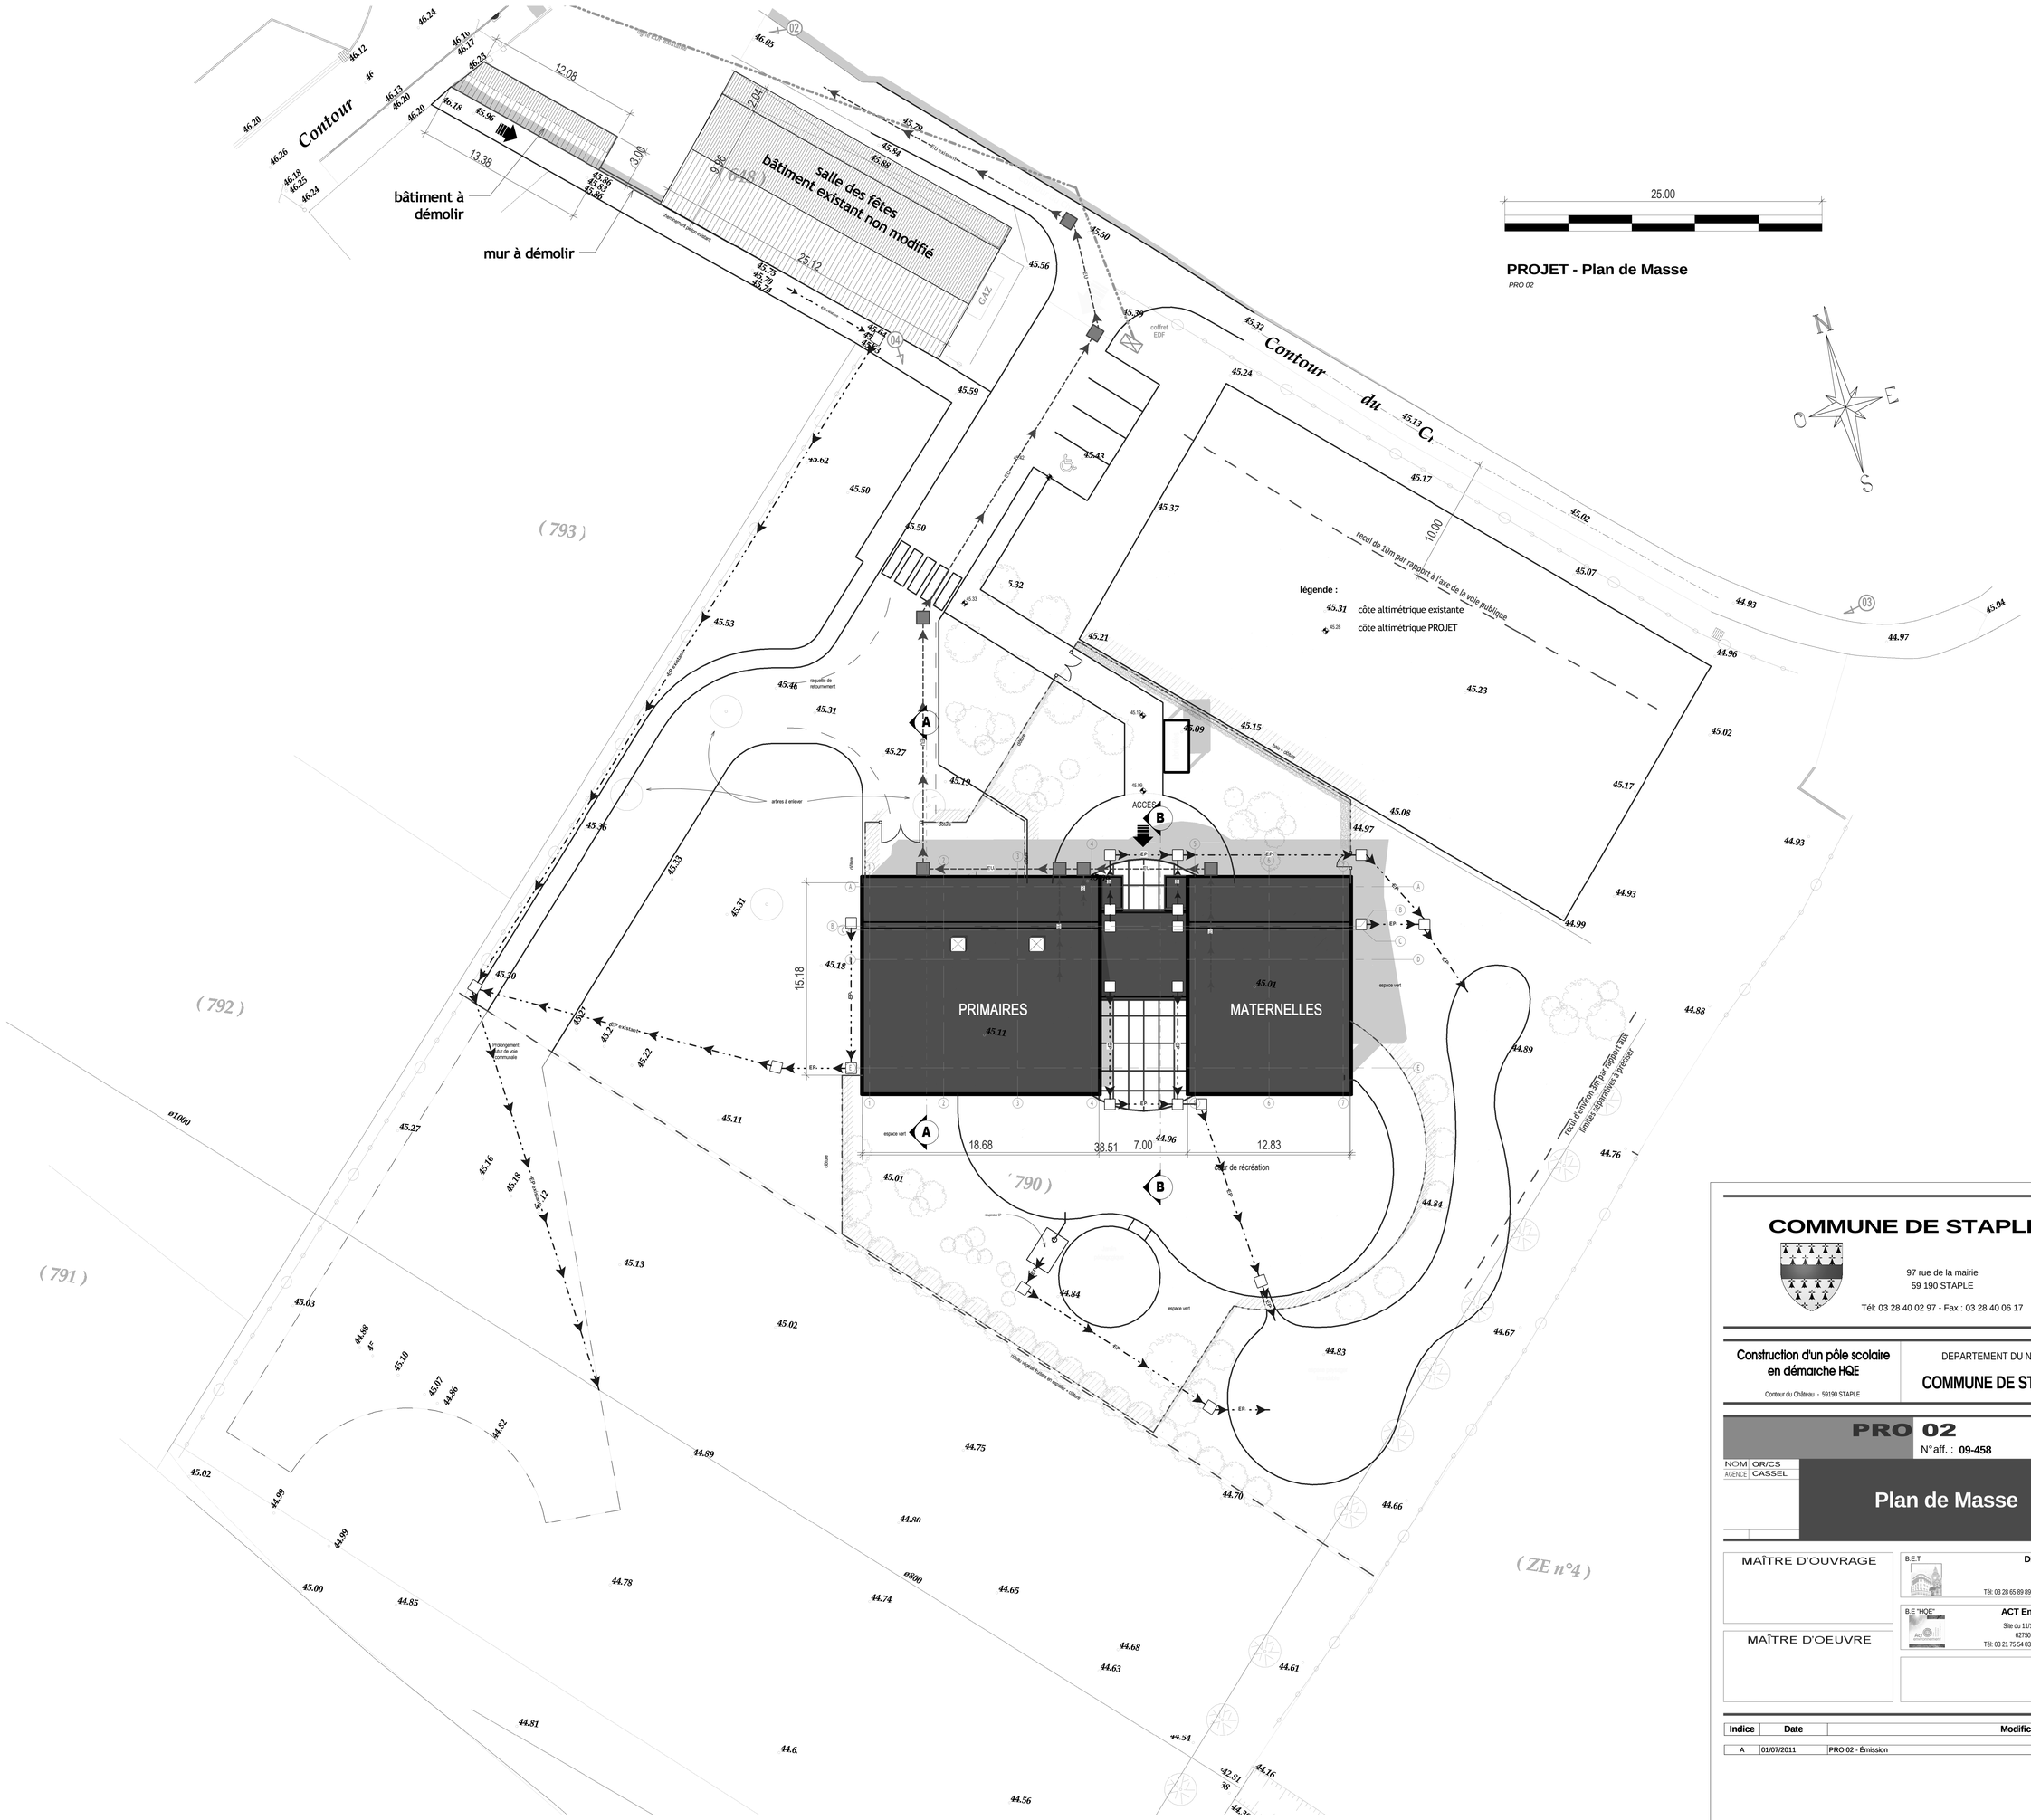

COMMUNE DE STAPLE

97 rue de la mairie
59 190 STAPLE

Tél: 03 28 40 02 97 - Fax : 03 28 40 06 17

Construction d'un pôle scolaire en démarche HQE

Contour du Château - 59190 STAPLE

DEPARTEMENT DU NORD

COMMUNE DE STAPLE

PRO 02 indice : **A**

N°aff. : **09-458**

NOM ORICS
AGENCE CASSEL

Plan de Masse

MAÎTRE D'OUVRAGE

MAÎTRE D'OEUVRE

B.E.T **DLF ingenierie**
11 rue Dampierre
59140 DUNKERQUE
Tél: 03 28 65 89 89 - Fax: 03 28 65 89 85

B.E "HQE" **ACT Environnement**
Site du 11/19 - rue de Bourgogne
62750 LOOS-EN-GOHELLE
Tél: 03 21 75 54 03 - Fax: 03 21 43 51 99

SAS D'ARCHITECTURE
ARRAS DOUAI ST OMER CASSEL
scenario-ara
DECROIX - SALEM - ROUSSELLE

Jean-Michel DECROIX
David SALEM
Olivier ROUSSELLE

Agence d'Arras
«L'Île des Eaux Vives» - 19 rue Laurent Gers
62223 St Laurent Blangy
Tél : 03 21 51 10 00
Fax : 03 21 71 39 46

Agence de Douai
20 rue Charles Martin
59500 Douai
Tél : 03 27 88 07 08
Fax : 03 27 88 07 12

Agence de Saint-Omer
9 rue de Château
62500 Saint-Omer
Tél : 03 21 93 44 44
Fax : 03 21 93 36 99

Agence de Cassel
27 rue de Bergues
59670 Cassel
Tél : 03 28 48 48 48
Fax : 03 28 48 48 50

etude@scenario-ara.com

Indice	Date	Modifications
A	01/07/2011	PRO 02 - Émission

Y:\09-458 - Staple - COMMUNE STAPLE - Construction d'un pôle scolaire en démarche HQE\06 - PRO-PCG\REV\T09-458 PRO - Fichier central - 2011-07-01.rvt

Société à Actions Simplifiées d'Architecture d'Urbanisme au capital de 60 000 € • Siège social : «L'Île des Eaux Vives» - 19 rue Laurent Gers - 62223 SAINT LAURENT BLANGY
SIREN 508 768 504 • N° TVA intracommunautaire FR 48508768504 • Société inscrite à l'Ordre des Architectes - n° régional : S01283 - n° national : S12722 • Code APE 71111Z