



www.vial-rossi.com
Siège social :
4 Rue du Président CORTY - 73 200 ALBERTVILLE
Téléphone: 04 79 37 61 75 - Email: agence@vialrossi.fr
Agences : BOZEL (73) - CROLLES (38)


DEPARTEMENT DE LA SAVOIE
Commune de LA GIETTAZ
Lieu-dit : " Les Mortines "
Section : A - Parcelles n° 816 - 831

Lotissement "Les MORTINES" Plan de Bornage

Albertville - Réf. 16-215 - Lotissement	Echelle : 1 / 500
Date	N° Plan
26/04/2017	Bornage périmétrique.
	1

Réalisation :
Agence VIAL & ROSSI, Géomètres-Experts,
4 Rue du Président CORTY, 73 200 ALBERTVILLE.
Tél : 04 79 37 61 75 - Fax : 04 79 37 63 67.
E-mail: agence@vial-rossi.fr

- Légende :**
- Limite Parcelleire.
 - Périmètre du Lotissement.
 - Nouvelle limite Parcelleire.
 - Point non matérialisé.
 - Borne nouvelle O.G.F.
 - ▲ Piquet bois.
 - Pointe TOR.
 - Marque de Peinture.
 - Point de Voirie.
 - Cote périmétrique.
 - 23,79m

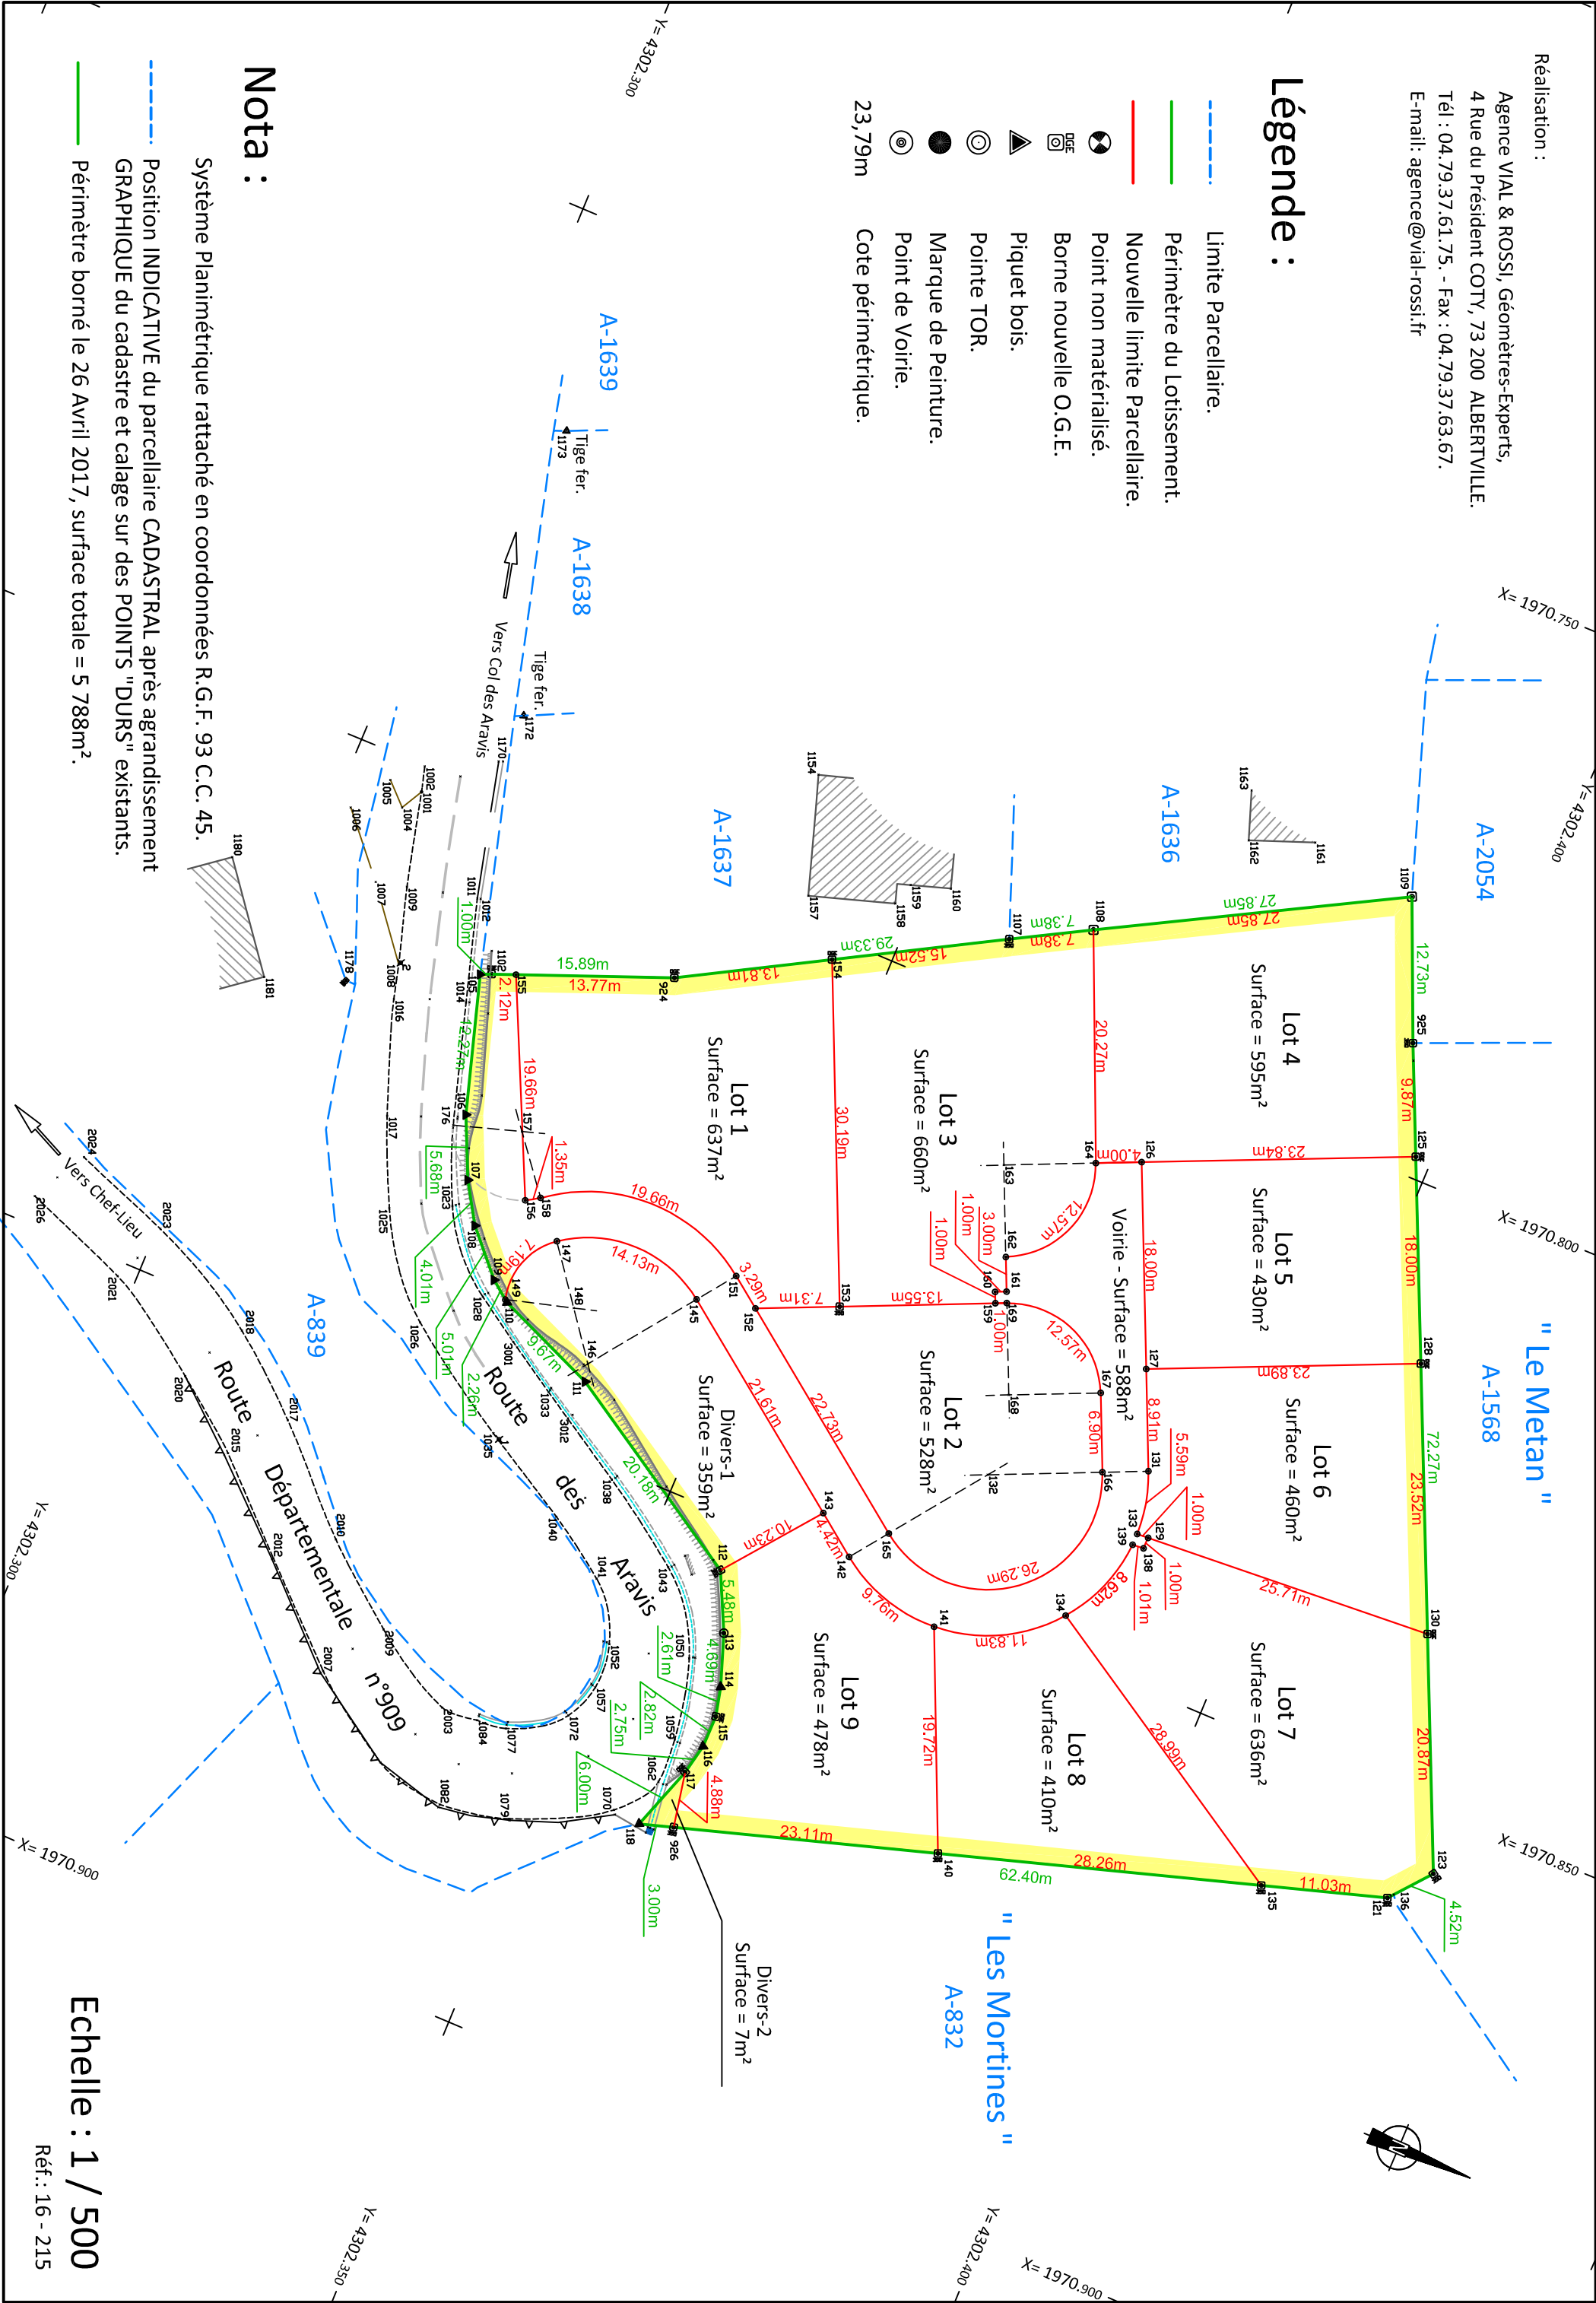

Nota :

Système Planimétrique rattaché en coordonnées R.G.F. 93 C.C. 45.
Position INDICATIVE du parcelleire CADASTRAL après agrandissement
GRAPHIQUE du cadastre et calage sur des POINTS "DURS" existants.
Périmètre borné le 26 Avril 2017, surface totale = 5 788m².